

Rozhodnutie

o povolení zvláštneho užívania miestnych a účelových komunikácií

Mesto Prešov, ako príslušný orgán štátnej správy na úseku cestnej dopravy a pozemných komunikácií (ďalej len „cestný správny orgán“), vykonávajúci miestnu štátnu správu vo veciach miestnych a účelových komunikácií podľa §3 ods. 2 zákona č. 135/1961 Zb. o pozemných komunikáciách (cestný zákon) v znení neskorších predpisov (ďalej len „cestný zákon“) v súlade s ustanovením §46 zákona č. 71/1967 Zb. o správnom konaní po posúdení žiadosti **Prešovský samosprávny kraj, Námestie mieru 2, 080 01 Prešov**, zo dňa 28.07.2015, (ďalej len „žiadateľ“) konajúc podľa ustanovenia § 8 ods. 1 cestného zákona

p o v o ľ u j e

zvláštne užívanie miestnych komunikácií

z dôvodu umiestnenia **stavebného zariadenia (ďalej len „zariadenie“) za týchto podmienok:**

1. Miesto umiestnenia: **Prešov, Ul. Ku Kumštu - podľa prílohy**
2. Umiestnenie zariadenia: **na miestnej komunikácii (chodník, cesta) par. č. KNC 9546/7 k. ú. Prešov**
3. Dôvod (účel) umiestnenia: **obnova strechy**
4. Doba umiestnenia (dátum, čas): **od 03.08.2015 do 31.10.2015**
5. Druh zariadenia a počet: **umiestnenie lešenia**
6. Celková plocha v m²: **36 m²**

Zároveň v súlade s ustanovením §61 ods. 2 písm. a) zákona NR SR č. 8/2009 Z. z. o cestnej premávke a o doplnení niektorých zákonov (ďalej len „zákon o cestnej premávke“) a so súhlasom príslušného dopravného inšpektorátu podľa §3 ods. 7 cestného zákona

u r č u j e

použitie dočasného dopravného značenia v súlade s ustanoveniami vyhlášky MV SR č. 9/2009 Z. z., ktorou sa vykonáva zákon o cestnej premávke a o zmene a doplnení niektorých zákonov v znení neskorších predpisov podľa situačnej schémy „Prešov – rekonštrukcia objektu Kumšt, ul. Ku Kumštu“ spracovanej spoločnosťou Stavoprojekt s.r.o., Jarková 31, 080 01 Prešov, ktorá je súčasťou tohto rozhodnutia.

7. Zariadenia sa na verejných priestranstvách umiestňujú v súlade s ich účelom vždy len na dobu nevyhnutnú a v miere neobmedzujúcej základnú funkciu komunikácie a verejného priestranstva, bezpečnosť ich užívania a primeraný vzhľad okolitého prostredia.
8. Počas realizácie stavebných úprav na objekte nesmie byť ohrozený pohyb a bezpečnosť chodcov pohybujúcich sa v jeho okolí.
9. Počas vykonávania stavebných prác (počas pracovnej doby) žiadateľ je povinný zriadiť (vymedziť) bezpečnostné ochranné pásmo v okolí do 2 m od objektu lešenia, na ktorom prebiehajú stavebné práce.
10. Lešenie je nutné zabezpečiť systémom ochranných sietí v celej dĺžke tak, aby sa zabránilo prepadnutiu stavebných materiálov a ohrozeniu zdravia a bezpečnosti okoloidúcich.
11. Stavebný odpad možno umiestňovať len v kontajneroch a to len na nevyhnutnú dobu.
12. Stavebné zariadenie je nevyhnutné umiestniť a riešiť tak, aby nedošlo k poškodeniu povrch komunikácie v časti určenej pre stavebnú úpravu je nutné chrániť prekrytím nepriepustným materiálom (napr. fóliou).
13. Umiestnenie zariadenia nesmie narušiť vodiacu líniu pre osoby so zníženou orientáciou pohybu (osoby slabozraké a nevidiace) v zmysle príslušného predpisu¹. V prípade umiestnenia dočasných zariadení do priestoru vodiacej línie je potrebné zabezpečiť vytvorenie náhradnej vodiacej línie.
14. Ak počas určenej doby zvláštneho užívania dôjde k znečisteniu, resp. poškodeniu miestnej komunikácie, verejného priestranstva, žiadateľ je povinný okamžite zabezpečiť odstránenie všetkých závad na vlastné náklady.
15. Počas určenej doby zvláštneho užívania bude udržiavaný poriadok na vymedzenej ploche a v jej bezprostrednom okolí. Po ukončení zvláštneho užívania je potrebné priestor upratať a uviesť do pôvodného stavu.
16. Za dodržanie podmienok tohto rozhodnutia zodpovedá Ing. Kacaj, t. č. 0907973361.
17. Povoľujúci orgán si vyhradzuje právo určené podmienky zmeniť alebo doplniť, ak si to vyžiada všeobecný záujem.

Za nesplnenie podmienok tohto povolenia možno uložiť pokutu podľa príslušných právnych predpisov právnickej a fyzickej osobe oprávnenej na podnikanie až do výšky 33 193,50 € a fyzickej osobe až do výšky 331,50 €.

~~Toto povolenie nenahrádza iné povolenia podľa platných všeobecne záväzných právnych predpisov.~~

Na základe §4 zákona č. 145/1995 Z. z. o správnych poplatkoch v znení neskorších predpisov sa za vydanie tohto povolenia správny poplatok nevyrubuje.

Odôvodnenie

Žiadateľ **Prešovský samosprávny kraj, Námestie mieru 2, 080 01 Prešov** svojím podaním dňa 28.07.2015 požiadalo mesto Prešov, ako príslušný cestný správny orgán o vydanie povolenia na zvláštne užívanie miestnych komunikácií. Po posúdení žiadosti

¹ vyhláška Ministerstva životného prostredia SR č. 532/2002 Z. z. ktorou sa ustanovujú podrobnosti o všeobecných technických požiadavkách na výstavbu a o všeobecných technických požiadavkách na stavby užívané osobami s obmedzenou schopnosťou pohybu a orientácie

cestný správny orgán zvláštne užívanie povolil za podmienok uvedených vo výrokovej časti tohto rozhodnutia, v súlade s platnou legislatívou a so smernicou primátora mesta SP-70 Zásady umiestňovania prenosných a dočasných zariadení na verejných priestranstvách vo vlastníctve mesta Prešov.

Poučenie :

Proti tomuto rozhodnutiu má účastník konania právo podľa § 53 zákona č. 71/1967 Zb. o správnom konaní v znení neskorších predpisov podať odvolanie.

Odvolanie je potrebné v súlade s ustanovením § 54 ods. 1) zákona č. 71/1967 Zb. o správnom konaní v znení neskorších predpisov podať na Mesto Prešov - Mestský úrad v Prešove, odbor dopravy, životného prostredia a komunálnych služieb, oddelenie dopravy a životného prostredia, Hlavná 73, 080 01 Prešov, správnom orgáne, ktorý rozhodnutie vydal.

V súlade s § 54 ods. 2) zákona č. 71/1967 Zb. o správnom konaní je potrebné odvolanie podať v lehote 15 dní odo dňa doručenia rozhodnutia.

Na základe § 55 ods. 1 zákona č. 71/1967 Zb. o správnom konaní včas podané odvolanie má odkladný účinok.

Rozhodnutie je po vyčerpaní riadnych opravných prostriedkov preskúmateľné súdom.


Stanislav Ondirko
vedúci odboru
dopravy, životného prostredia
a komunálnych služieb

Príloha: 1x - situačný náčrt umiestnenia zariadenia

Rozhodnutie dostane: Prešovský samosprávny kraj, Námestie mieru 2, 080 01 Prešov

Na vedomie:

1. SaZÚFC, s.r.o., Pionierska 24, 080 05 Prešov
2. MsÚ v Prešove, OEaP, odd. daní, poplatkov a podnikania
3. MsÚ v Prešove, ostatné organizačné útvary a Mestská polícia v Prešove (M)
4. MsÚ v Prešove, Odbor D,ŽP a KS, odd. DaŽP – spis

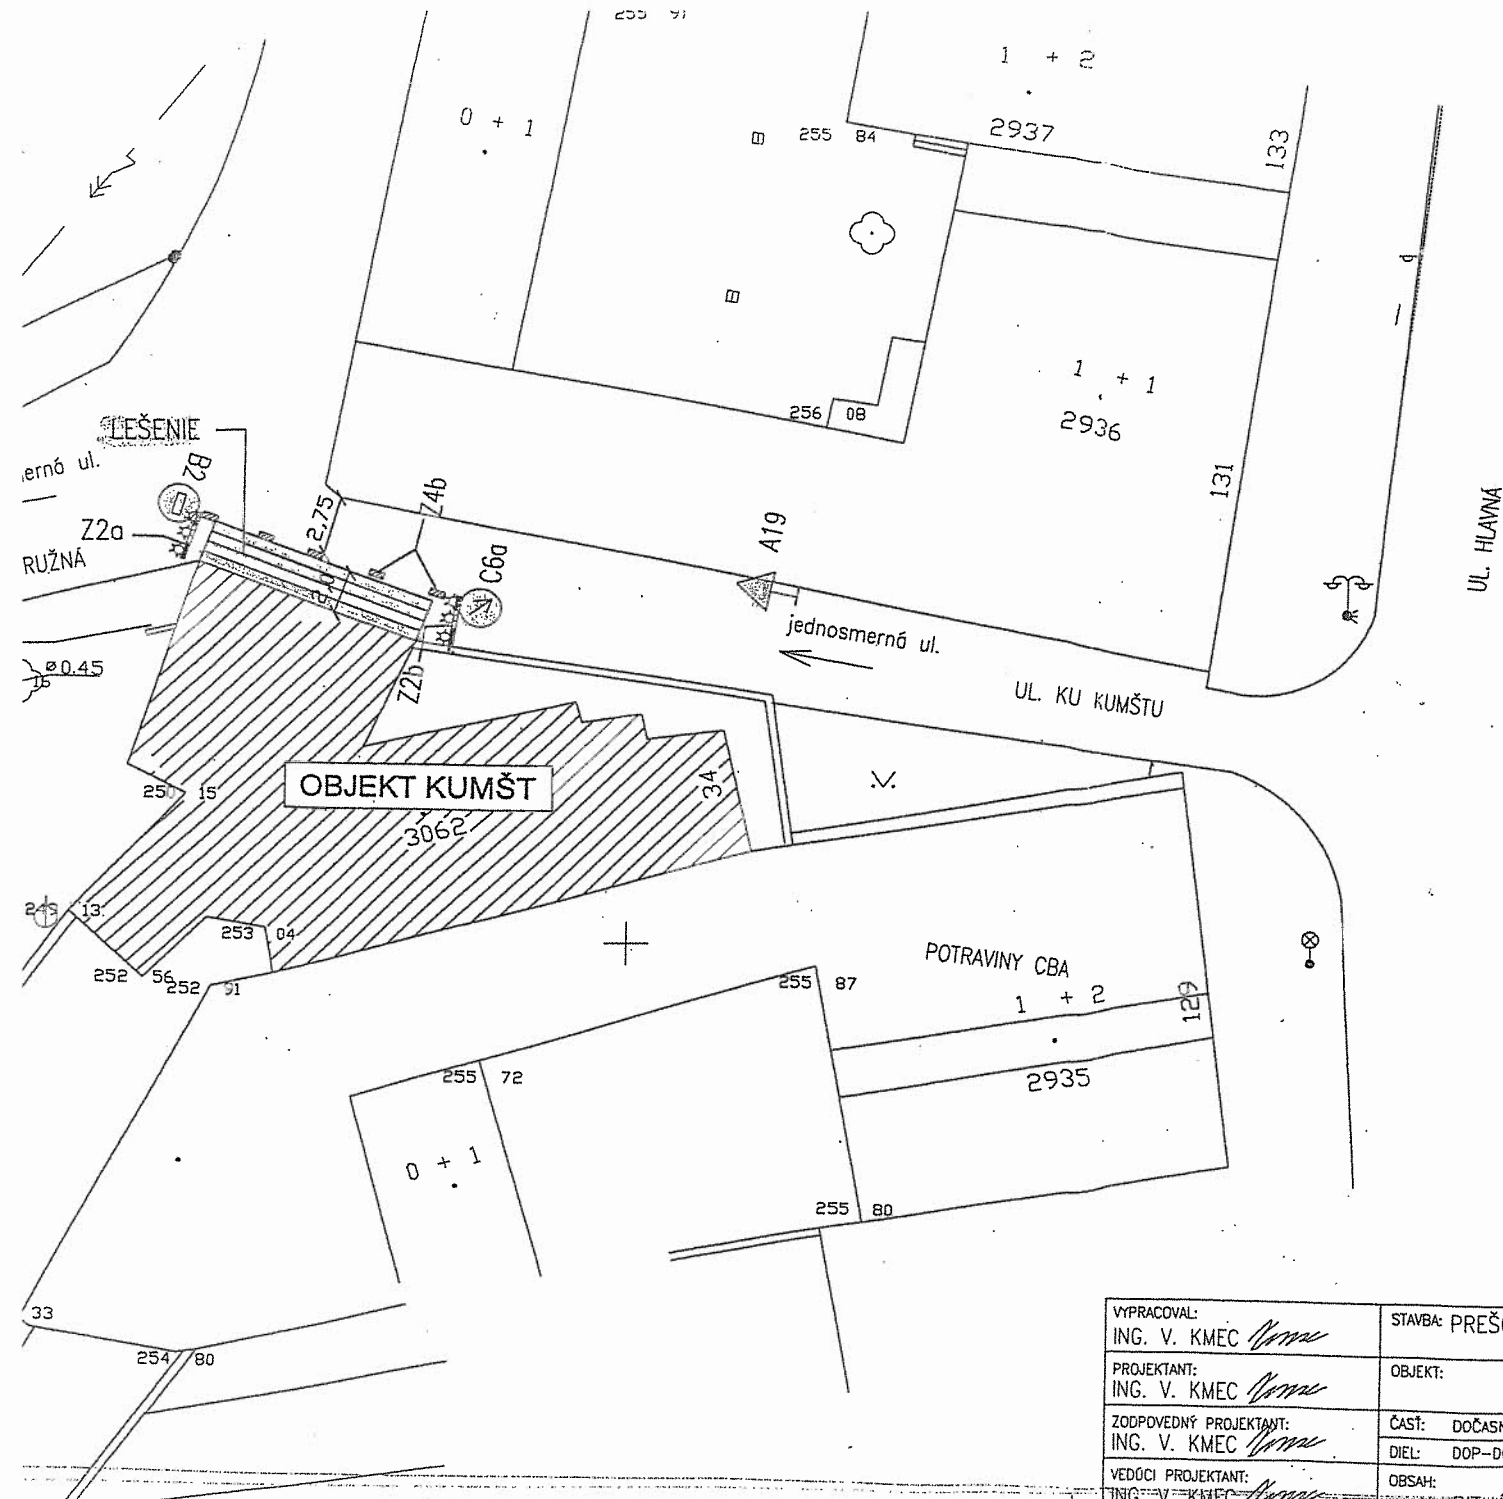

POZNÁMKA:
LEŠENIE KVÔLI BEZBEČNOSTI CHODCOV
MUSÍ BYŤ OBTIAHNUTÉ SIEŤOU

VÝKAZ DOPRAVNÝCH ZNAČIEK:

A19-PRÁČA -1 KS
B2-ZÁKAZ VJAZDU VŠETKÝCH VOZIDIEL-1 KS
C6a- PRIKÁZANÝ SMER JAZDY OBCHÁZANIA VPRAVO -1 KS
Z2a-ZÁBRANA NA OZNAČENIE UZÁVIERKY- 1 KS
Z2b-ZÁBRANA NA OZNAČENIE UZÁVIERKY- 1 KS
Z4b-SMEROVACIA DOSKA PRAVÁ- 5 KS
(vzdĺlenosť cca 2,5 m)

LEGENDA:

ORANŽOVÉ VÝSTRAŽNÉ SVETLÁ NA ZÁBRANÁCH
ZA TMY ALEBO ZA ZNÍŽENEJ VIDITEĽNOSTI

UL. KOVÁČSKA

VYPRACOVAL: ING. V. KMEC	STAVBA: PREŠOV-REKONŠTRUKCIA OBJEKTU KUMŠTU, UL. KU KUMŠTU	STAVOPROJEKT	
PROJEKTANT: ING. V. KMEC	OBJEKT:	s. r. o. Jarková 31 080 01 PREŠOV	
ZODPOVEDNÝ PROJEKTANT: ING. V. KMEC	ČASŤ: DOČASNÉ DOPRAVNÉ ZNAČENIE	DÁTUM: 04/2014	FORMÁT: 2xA4
VEDÚCI PROJEKTANT: ING. V. KMEC	DIEL: DOP-DOPRAVA	STUPEŇ: P	ZAK.Č.: 14026
	OBSAH: SITUÁCIA DOČASNÉHO DOPR. ZNAČENIA	KÓTY V: M	PRIŁ.Č.: 2
		MIERKA: 1:250	