

Zmluva o uzatvorení budúcej zmluvy o zriadení vecného bremena

uzatvorená podľa § 50a v spojení s § 151n a nasl. zák. č. 40/1964 Zb. Občianskeho zákonníka v platnom znení, zák. č. 446/2001 Z.z. o majetku vyšších územných celkov v platnom znení, podľa § 10 ods. 10 a § 17 písm. n) „Zásad hospodárenia a nakladania s majetkom Prešovského samosprávneho kraja“ v znení neskorších dodatkov

(ďalej ako „zmluva“)

Budúci povinný z vecného bremena:

Prešovský samosprávny kraj

Námestie mieru 2, 080 01 Prešov

IČO: 37 870 475

Právna forma: samostatný územný samosprávny a správny celok SR v zmysle zákona č. 302/2001 Z.z. o samosprávnych krajoch (zákon o samosprávnych krajoch) v znení neskorších predpisov

Za budúceho povinného koná správca: Správa a údržba ciest Prešovského samosprávneho kraja

Sídlo: Jesenná 14, 080 05 Prešov

IČO: 37 936 859

Právna forma: rozpočtová organizácia zriadená Prešovským samosprávnym krajom Zriaďovacou listinou zo dňa 7.10.2003

Štatutárny orgán: Ing. Jozef Havrila, oprávnený podpísať zmluvu na základe plnomocenstva zo dňa 06.02.2017

(ďalej len „budúci povinný“)

a

Budúci oprávnený z vecného bremena: Východoslovenská vodárenská spoločnosť, a.s.

Sídlo: Komenského č. 50, 042 48 Košice

Zastúpená : Ing. Stanislav Hreha, PhD. – predseda predstavenstva

Ing. Rudolf Kočiško – člen predstavenstva

IČO: 36570460

IČ DPH: SK 2020063518

DIČ : 2020063518

Bankové spojenie: ČSOB

Číslo účtu: 25526893/7500

IBAN: SK95 7500 0000 0000 2552 6893

Zapísaná v Obchodnom registri Okresného súdu Košice I, Oddiel : Sa, vložka číslo : 1243/V

(ďalej len „budúci oprávnený“)

Preambula

Prešovský samosprávny kraj je výlučným vlastníkom nehnuteľnosti, ktorá je v správe Správy a údržby ciest Prešovského samosprávneho kraja, zapísanej na LV č. 6386, vedeným Okresným úradom Vranov nad Topľou, odbor katastrálny, v katastrálnom území Vranov nad Topľou, obec Vranov nad Topľou, okres Vranov nad Topľou, a to:

- pozemku KN C 3312/5, zastavané plochy a nádvoria o celkovej výmere 9110 m2,

v spoluvlastníckom podiele 1/1,

ťarchy: bez zápisu

(ďalej ako „dotknutá nehnuteľnosť“)

Obec Vranov nad Topľou je investorom stavby: **„Vranov nad Topľou, ul. Mlynská – Budovateľská – rekonštrukcia kanalizácie a prepojenie vodovodu“**, ktorej súčasťou je napojenie vodovodného a kanalizačného potrubia do existujúcej vodovodnej a kanalizačnej šachty, ktoré sa nachádzajú na Mlynskej ulici v cestnom telese III/3617.

Komisia dopravy pri Zastupiteľstve Prešovského samosprávneho kraja Uznesením č. 22/2017 zo dňa 26.01.2017 a Komisia správy majetku pri Zastupiteľstve Prešovského samosprávneho kraja Uznesením č. 22/2017 zo dňa 08.02.2017 v súlade s § 10 ods. 10 a § 17 písm. n) „Zásad hospodárenia a nakladania s majetkom Prešovského samosprávneho kraja“ v znení neskorších dodatkov odporučili predsedovi PSK schváliť zriadenie vecného bremena pre stavbu „Vranov nad Topľou, ul. Mlynská – Budovateľská – rekonštrukcia kanalizácie a prepojenie vodovodu“, na nehnuteľnom majetku Prešovského samosprávneho kraja, ktorý je v správe Správy a údržby ciest Prešovského samosprávneho kraja.

Článok I

Predmet a účel zmluvy

1. Účelom tejto zmluvy je stanoviť podstatné náležitosti budúcej zmluvy o zriadení vecného bremena ako aj podmienky jej uzavretia.
2. Zmluvné strany sa dohodli, že na časti dotknutej nehnuteľnosti uvedenej v preambule tejto zmluvy bude prechádzať vodovodné a kanalizačné potrubie z dôvodu realizácie stavby projektu „Vranov nad Topľou, ul. Mlynská – Budovateľská – rekonštrukcia kanalizácie a prepojenie vodovodu“, ktorej investorom je Východoslovenská vodárenská spoločnosť, a.s..
3. Zmluvné strany sa dohodli, že za podmienok stanovených v tejto zmluve uzatvoria **najneskôr do 31.10.2023 Zmluvu o zriadení vecného bremena**, ktorou sa zmluvné strany zaviažu zriadiť v prospech budúceho oprávneného na dotknutej nehnuteľnosti vecné bremeno spočívajúce v oprávnení uloženia inžinierskej siete uvedenej v predchádzajúcom bode tohto článku, vrátane ochranného pásma.
4. Zmluvné strany berú na vedomie, že záväzok uzavrieť Zmluvu o zriadení vecného bremena zaniká márnym uplynutím lehoty na jeho uzavretie uvedenej v bode 3 tohto článku.
5. Zmluvu o zriadení vecného bremena môžu zmluvné strany uzavrieť najskôr po zrealizovaní trasy vodovodného a kanalizačného potrubia podľa predbežnej grafickej situácie dokumentácie, ktorá tvorí Prílohu č.1 k tejto zmluve a po presnom zameraní a zrealizovaní vodovodného a kanalizačného potrubia v teréne, v rozsahu vyznačenom geometrickým plánom.
6. Presná špecifikácia záberu vecného bremena bude konkretizovaná v geometrickom pláne vyhotovenom na to spôsobilou osobou a následne overeným oprávneným orgánom. Rozsah vecného bremena bude určený plochou v m², určenou geometrickým plánom vyhotoveným po ukončení stavby následovne: dĺžkou vodovodného a kanalizačného potrubia na dotknutej nehnuteľnosti a šírkou jeho ochranného pásma zasahujúceho na dotknutú nehnuteľnosť. Náklady spojené s vyhotovením a overením geometrického plánu znáša budúci oprávnený.
7. Vecné bremeno sa zriadi odplatne za jednorázovú náhradu vo výške stanovenej znaleckým posudkom. Vyhotovenie znaleckého posudku zabezpečí budúci oprávnený.
8. Budúci povinný sa zaväzuje uzavrieť riadnu Zmluvu o zriadení vecného bremena do 60 (slovom: šesťdesiatich) dní potom, ako ho na to budúci oprávnený písomne vyzve. Budúci oprávnený vyzve budúceho povinného na uzavretie zmluvy o zriadení vecného bremena bezodkladne po zrealizovaní stavby, následnom doručení úradne overeného geometrického plánu a po doručení znaleckého posudku na stanovenie všeobecnej hodnoty vecného bremena stavby. Budúci oprávnený musí pritom konať tak, aby bola dodržaná lehota uvedená v bode 3 tohto článku. V opačnom prípade záväzok uzavrieť Zmluvu o zriadení vecného bremena zaniká, pretože ide o okolnosť zadanú v § 50a ods. 3 Občianskeho zákonníka.

9. Budúci oprávnený z vecného bremena sa zaväzuje, že pri vstupe na dotknutú nehnuteľnosť vykoná všetky opatrenia k zamedzeniu jej poškodenia, resp. poškodenia pozemnej komunikácie II/3617.

Článok II

Podstatné náležitosti budúcej zmluvy

Zmluvné strany sa vzájomne dohodli na týchto náležitostiach budúcej zmluvy o zriadení vecného bremena:

1. Obsah budúceho vecného bremena bude spočívať v povinnosti budúceho povinného:
 - a) strpieť umiestnenie vodovodného a kanalizačného potrubia vrátane jeho ochranného pásma, jeho užívanie a prevádzkovanie na predmetnej nehnuteľnosti v prospech budúceho oprávneného;
 - b) strpieť v nevyhnutnej miere vstup (pešo, vozidlami, mechanizmami) budúceho oprávneného a ním poverených osôb ako aj iných oprávnených osôb na predmetnú nehnuteľnosť v súvislosti s projektovaním, zriaďovaním, rekonštrukciou, modernizáciou, prevádzkovaním alebo na účely opráv, údržby, kontroly vodovodného a kanalizačného potrubia,
 - c) zdržať sa konania, ktoré by bránilo oprávnenému vo výkone jeho práv z vecného bremena podľa zmluvy o zriadení vecného bremena.
2. Budúci oprávnený sa zaväzuje, že v prípade realizácie stavebných prác budúcim povinným súvisiacich s pozemnou komunikáciou, pri ktorých bude nevyhnutné realizovať prekládku vodovodného a kanalizačného potrubia, bude tieto náklady znášať na vlastnú ťarchu.
3. Budúci oprávnený sa zaväzuje, že ak dôjde v súvislosti s výkonom práv z vecného bremena podľa bodu 1 k poškodeniu cestného telesa, resp. terénu na dotknutej nehnuteľnosti, je povinný uviesť tento pozemok na vlastné náklady do pôvodného stavu bez zbytočného odkladu, najneskôr však do 60 dní odo dňa ukončenia činnosti. Prípadné nesplnenie tejto podmienky bude mať za následok nesúhlas s vydaním kolaudačného rozhodnutia. To neplatí, ak táto reštitúcia zo strany budúceho oprávneného nie je možná, za predpokladu, že budúci oprávnený bezodkladne informuje o tejto skutočnosti budúceho povinného a uhradí mu vzniknutú škodu v plnom rozsahu.
4. Zmluvné strany sa ďalej dohodli, že ak dotknutú nehnuteľnosť a/alebo cestné teleso budúci oprávnený neuvedie do pôvodného stavu podľa predchádzajúceho bodu v súlade s platnou legislatívou alebo neuhradí škodu bez zbytočného odkladu, má povinnosť uhradiť budúcemu povinnému vyčíslené náklady, ktoré budúci povinný sám vynaloží na uvedenie dotknutej nehnuteľnosti do pôvodného stavu. Budúci povinný má zároveň nárok na zaplatenie zmluvnej pokuty zo strany budúceho oprávneného a to vo výške 10% z vyčíslených nákladov podľa predchádzajúcej vety, minimálne vo výške 500,00 €.
5. Budúci oprávnený sa zaväzuje, že bude včas informovať budúceho povinného, že inžinierska sieť je vybudovaná a predloží o tom relevantný doklad (napr. oznámenie o začatí kolaudačného a preberacieho konania). V prípade rozhodnutia príslušného úradu o upustení od kolaudácie, nezaniká povinnosť budúceho oprávneného prizvať zástupcu budúceho povinného po ukončení prác a ani povinnosť písomne požiadať o uzavretie Zmluvy o zriadení vecného bremena, a to bezodkladne.
6. Práva a povinnosti z vecného bremena sú spojené s vlastníctvom nehnuteľnosti a prechádzajú aj na právnych nástupcov zmluvných strán. Vecné bremeno sa zriaďuje na dobu neurčitú.
7. Budúci oprávnený nadobudne práva zodpovedajúce vecnému bremenu dňom právoplatnosti rozhodnutia o povolení vkladu príslušného orgánu, ktorým je Okresný úrad Vranov nad Topľou, katastrálny odbor.
8. Náhrada bude budúcemu povinnému uhradená prevodom na jeho bankový účet uvedený v riadnej Zmluve o zriadení vecného bremena, a to v lehote 30 dní odo dňa podpísania Zmluvy oboma zmluvnými stranami.
9. Budúci oprávnený z vecného bremena sa zaväzuje uhradiť náklady spojené s úhradou správneho poplatku za podanie návrhu na vklad do katastra nehnuteľností na účet správcu povinného z vecného bremena, a to v lehote 30 dní odo dňa podpísania Zmluvy oboma zmluvnými stranami.

10. Návrh na vklad vecného bremena do príslušného katastra nehnuteľností podá budúci povinný z vecného bremena po zaplatení náhrady budúcim oprávneným z vecného bremena a nákladov spojených s úhradou správneho poplatku.

Článok III Osobitné ustanovenia

1. Budúci povinný dáva súhlas, aby na základe tejto zmluvy budúci oprávnený zabezpečil pre uvedenie stavby územné a stavebné povolenie a súhlasí so stavebnými prácami na dotknutej nehnuteľnosti vyznačenej v Prílohe č. 1.
2. Táto zmluva je pre budúceho oprávneného dokladom preukazujúcim tzv. iné právo podľa § 58 ods. 2 a § 139 ods.1, písm. a) zákona č. 50/1976 Zb. o územnom plánovaní a stavebnom poriadku (stavebný zákon) v platnom znení pre účely vydania územného a stavebného povolenia, ktoré budúceho oprávneného oprávňuje zriadiť na dotknutej nehnuteľnosti požadovanú stavbu.
3. Budúci oprávnený sa zaväzuje, že ku kolaudačnému konaniu predloží uzavretú Zmluvu o zriadení vecného bremena.
4. Budúci oprávnený podpisom tejto zmluvy dáva súhlas s realizáciou stavby „Vranov nad Topľou, ul. Mlynská – Budovateľská – rekonštrukcia kanalizácie a prepojenie vodovodu“ a s jej umiestnením na dotknutej nehnuteľnosti. Viazanosť tejto zmluvy končí v deň zápisu práva z vecného bremena do katastra nehnuteľností, uvedeného v tejto zmluve, inak však v lehote 31.10.2023.
5. Závazok uzavrieť budúcu zmluvu zaniká aj skôr ako v lehote do 31.10.2023, a to v prípade, ak budúci oprávnený neuvedie bez zbytočného odkladu po vykonaní zásahu dotknutú nehnuteľnosť do pôvodného stavu, alebo ak to z jeho strany nie je možné, alebo neuhradí škodu na účet budúceho povinného v plnom rozsahu.

Článok IV Záverečné ustanovenia

1. Práva a povinnosti, ktoré nie sú upravené touto zmluvou sa spravujú príslušnými ustanoveniami zákona č. 40/1964 Zb. Občiansky zákonník v platnom znení.
2. Táto zmluva nadobúda platnosť dňom jej podpísania oprávnenými zástupcami zmluvných strán. V prípade rozdielnosti dátumov podpísania zmluvy sa za deň platnosti považuje neskorší dátum.
3. Zmluva nadobúda účinnosť podľa § 47a zákona č. 40/1964 Zb. Občiansky zákonník v znení neskorších predpisov dňom nasledujúcim po dni jej zverejnenia na webovom sídle povinnej osoby.
4. V prípade, že sú obidve zmluvné strany povinnými osobami v zmysle § 5a zák. č. 211/2000 Z.z. o slobodnom prístupe k informáciám (zákon o slobode informácií) v platnom znení a zmluva je zverejnená viacerými spôsobmi, rozhodujúce pre určenie dňa účinnosti je jej prvé zverejnenie.
5. Doručovanie sa podľa tejto Zmluvy uskutočňuje vždy na adresu zmluvnej strany uvedenej v záhlaví tejto Zmluvy. V prípade zmeny adresy pre doručovanie sú zmluvné strany povinné sa o tejto skutočnosti bez omeškania vzájomne informovať. Pokiaľ nebude možné písomnosť opakovane doručiť na poslednú známu adresu pre doručovanie, považuje sa písomnosť za doručení tretím dňom potom, kedy sa ako nedoručiteľná vrátila odosielateľovi.
6. Túto zmluvu je možné meniť a dopĺňať len formou písomných dodatkov k tejto zmluve, vzájomne odsúhlasených a podpísaných na to oprávnenými osobami obidvoch zmluvných strán. Písomný dodatok k zmluve nie je potrebné vyhotoviť, ak dôjde k zmene identifikačných údajov jednej zo zmluvných strán za predpokladu, že dodrží podmienky uvedené v predchádzajúcom bode tohto článku.

7. V prípade, že sa zistí neplatnosť, neúčinnosť alebo neúplnosť niektorého ustanovenia tejto Zmluvy, nebude tým dotknutá platnosť ani účinnosť jej ostatných ustanovení. Zmluvné strany písomnou dohodou nahradia tieto ustanovenia takou úpravou, ktorá sa najviac priblíži účelu a zámeru zmluvy. Do tej doby platí úprava v zmysle platnej legislatívy Slovenskej republiky.
8. Neoddeliteľnú súčasť tejto zmluvy tvoria nasledovné prílohy:
Príloha č. 1: Situácia stavby: „Vranov nad Topľou, ul. Mlynská – Budovateľská – rekonštrukcia kanalizácie a prepojenie vodovodu“
Príloha č. 2: Kópia plnomocenstva predsedu PSK na podpisovanie zmlúv pre osobu poverenú vedením SÚC PSK zo dňa 06. februára 2017
Príloha č. 3: LV č. 6386
9. Zmluva je vyhotovená v šiestich vyhotoveniach, z ktorých dve vyhotovenia sú určené pre budúceho povinného z vecného bremena, dve vyhotovenia pre správcu budúceho povinného z vecného bremena, dve vyhotovenia pre budúceho oprávneného z vecného bremena.
10. Zmluvné strany prehlasujú, že ako účastníci Zmluvy sú oprávnení s predmetom Zmluvy nakladať, zmluvné prejavy sú im dostatočne zrozumiteľné a určité, ich zmluvná voľnosť nie je obmedzená, zmluva nie je uzatvorená v tiesni ani za nápadne nevýhodných podmienok a právny úkon je prevedený v predpísanej forme.
11. Zmluvné strany túto zmluvu uzatvárajú slobodne a vážne, jej obsahu porozumeli a na znak súhlasu s ňou, ju bez výhrad podpisujú

V Prešove, 22.05.2017

V Košiciach, 03.05.2017

budúci povinný z vecného bremena:
Prešovský samosprávny kraj

budúci oprávnený z vecného bremena:
Východoslovenská vodárenská spoločnosť, a.s.

v správe
Správa a údržba ciest
Prešovského samosprávneho kraja

V.R.

.....
Ing. Jozef Havrila
poverený vedením SÚC PSK
na základe plnomocenstva zo dňa 06.02.2017

V.R.


.....
Ing. Stanislav Hreha, PhD.
predseda predstavenstva

V.R.

.....
Ing. Rudolf Kočíško
člen predstavenstva

Táto zmluva bola zverejnená dňa: 20.06.2017

Táto zmluva nadobúda účinnosť dňa: 21.06.2017

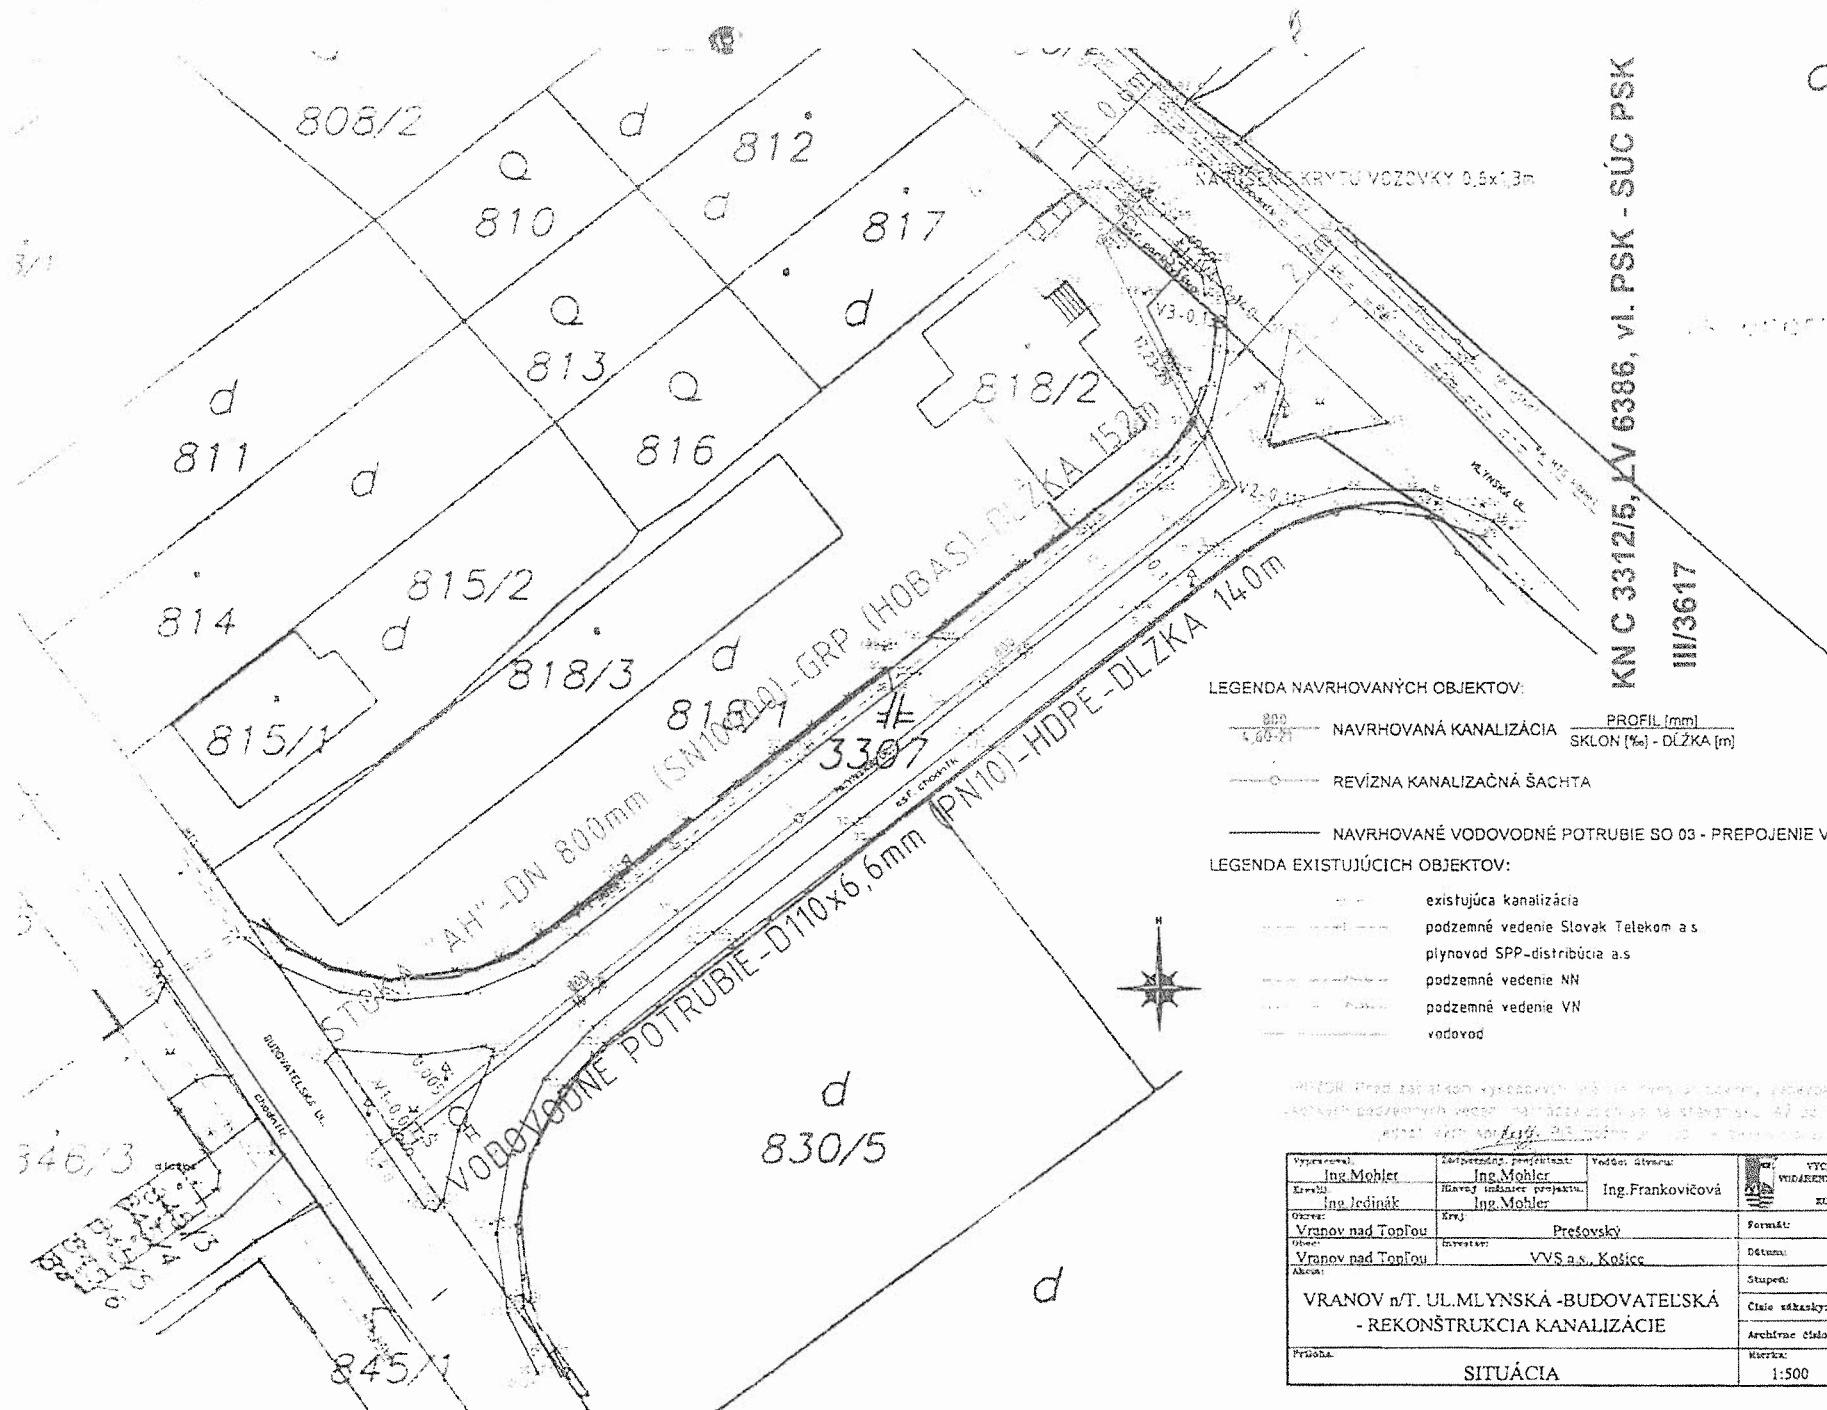

KN C 3312/5, KV 6386, VI. PSK - SÚC PSK

III/3617

LEGENDA NAVRHOVANÝCH OBJEKTOV:

800
1:60-21 NAVRHOVANÁ KANALIZÁCIA PROFIL [mm]
SKLON [‰] - DLŽKA [m]


REVÍZNA KANALIZAČNÁ ŠACHTA

NAVRHOVANÉ VODOVODNÉ POTRUBIE SO 03 - PREPOJENIE VODOVODU

LEGENDA EXISTUJÚCICH OBJEKTOV:

existujúca kanalizácia
podzemné vedenie Slovak Telekom a.s.
plynovod SPP-distribúcia a.s.
podzemné vedenie NN
podzemné vedenie VN
vodovod

Vypracoval: Ing. Mohler	Zodpovedný projektant: Ing. Mohler	Vodár: územný: Ing. Frankovičová	VÝCHODOSLOVENSKÁ VÝBAVENECIA SPOLOČNOSŤ a.s. KODIZ KODIZSKÝHO 00	
Kontrola: Ing. Jedinák	Hlavný inžinier projektu: Ing. Mohler	Ing. Frankovičová	Formát:	2 A4
Objekt: Vranov nad Topľou	Kraj: Prešovský	Investor: VVS a.s., Košice	Dátum:	10.2012
Alkva:			Stupeň:	P.S.
VRANOV n/T. UL. MLÝNSKÁ - BUDOVATEĽSKÁ - REKONŠTRUKCIA KANALIZÁCIE			Celo skasky:	77/K/2012
Prüba:			Archívne číslo:	
SITUÁCIA			Skizka:	Celo prílohy:
			1:500	4

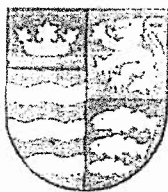

Peter Chudík

Predseda
Prešovského samosprávneho kraja

PLNOMOCENSTVO

Ako štatutárny orgán Prešovského samosprávneho kraja v súlade s § 16 zák. č. 302/2001 Z.z. o samospráve vyšších územných celkov (zákon o samosprávnych krajoch) v znení neskorších predpisov, s prihliadnutím na § 31 a nasl. zák. č. 40/1964 Zb. Občiansky zákonník v znení neskorších predpisov

Splnomocňujem

Ing. Jozefa Havrilu

s účinnosťou odo dňa prevzatia tohto plnomocenstva

Povereného vedením Správy a údržby ciest Prešovského samosprávneho kraja na nasledovné úkony:

Rozhodovanie o zriadení alebo zrušení vecného bremena na majetku, ktorý je vo vlastníctve Prešovského samosprávneho kraja a v správe Správy a údržby ciest Prešovského samosprávneho kraja,

- **Podpisovanie dohôd o jednorazových náhradách v súvislosti so zákonnými vecnými bremenami na majetku, ktorý je vo vlastníctve Prešovského samosprávneho kraja a v správe Správy a údržby ciest Prešovského samosprávneho kraja,**
- **Schvaľovanie zmlúv o bezodplatnom prevzatí a bezodplatnom odovzdaní objektu vyvolanej investície v súvislosti § 18 ods. 13 zák. č. 135/1961 Zb. o pozemných komunikáciách (cestný zákon) v znení neskorších predpisov,**
- **Podpisovanie zmlúv o budúcich zmluvách o odovzdaní, resp. o nadobudnutí vlastníckeho práva k pozemným komunikáciám v súvislosti s usporiadaním cestnej siete v zmysle § 4a ods. 5 zák. č. 135/1961 Zb. o pozemných komunikáciách (cestný zákon) v znení neskorších predpisov za predpokladu, že v zmluve o budúcej zmluve bude podmienený záväzok uzavrieť zmluvu schválením odovzdania alebo nadobudnutia vlastníckeho práva zastupiteľstvom Prešovského samosprávneho kraja. Záväzok podľa predchádzajúcej vety má charakter okolnosti zadefinovanej v § 50a) Občianskeho zákonníka**

Splnomocnená osoba je povinná pred podpisovaním zmlúv dodržať platnú právnu legislatívu vzťahujúcu sa na nakladanie s majetkom Prešovského samosprávneho kraja, vrátane primeraného dodržania postupu zadefinovaného v Zásadách hospodárenia a nakladania s majetkom Prešovského samosprávneho kraja v platnom znení.

V Prešove dňa 06.02.2017

Číslo plnomocenstva: 13713/2017
Vyššie uvedené plnomocenstvo prijímam

V Prešove dňa 6.2.2017

Ing. Jozef Havrila

Úrad geodézie, kartografie a katastra Slovenskej republiky
VÝPIS Z KATASTRA NEHNUTEĽNOSTÍ

Okres: Vranov nad Topľou
Obec: VRANOV NAD TOPĽOU
Katastrálne územie: Vranov nad Topľou

Vytvorené cez katastrálny portál

Dátum vyhotovenia 29.03.2017
Čas vyhotovenia: 09:48:28

VÝPIS Z LISTU VLASTNÍCTVA č. 6386

ČASŤ A: MAJETKOVÁ PODSTATA

PARCELY registra "C" evidované na katastrálnej mape

Parcelné číslo	Výmera v m ²	Druh pozemku	Spôsob využ. p.	Umiest. pozemku	Právny vzťah	Druh ch.n.
947/ 3	149	Ostatné plochy	29	1		
Právny vzťah k stavbe evidovanej na pozemku 947/ 3 je evidovaný na liste vlastníctva číslo 6538.						
1075/ 2	165	Ostatné plochy	22	1		
Právny vzťah k stavbe evidovanej na pozemku 1075/ 2 je evidovaný na liste vlastníctva číslo 6537.						
1086/ 5	12	Zastavané plochy a nádvoria	22	1		
2672/ 2	20	Záhrady	4	1		
3232/ 1	1164	Zastavané plochy a nádvoria	22	1		
3240/ 1	1409	Zastavané plochy a nádvoria	22	1		
3240/ 3	112	Zastavané plochy a nádvoria	22	1		
3240/ 8	70	Zastavané plochy a nádvoria	22	1		
3240/ 9	15	Zastavané plochy a nádvoria	22	1		
3240/ 11	422	Zastavané plochy a nádvoria	22	1		
3240/ 13	9	Zastavané plochy a nádvoria	22	1		
3240/ 14	910	Zastavané plochy a nádvoria	22	1		
3273/ 7	37	Zastavané plochy a nádvoria	22	1		
Právny vzťah k stavbe evidovanej na pozemku 3273/ 7 je evidovaný na liste vlastníctva číslo 6538.						
3305/ 1	3637	Zastavané plochy a nádvoria	22	1		
3308	2149	Zastavané plochy a nádvoria	22	1		
3309	10509	Zastavané plochy a nádvoria	22	1		
3312/ 1	6777	Zastavané plochy a nádvoria	22	1		, 201
3312/ 3	3276	Zastavané plochy a nádvoria	22	1		, 201
Právny vzťah k stavbe evidovanej na pozemku 3312/ 3 je evidovaný na liste vlastníctva číslo 6537.						
3312/ 5	9110	Zastavané plochy a nádvoria	22	1		, 201
3313/ 4	2170	Zastavané plochy a nádvoria	22	1		
3314/ 5	2925	Zastavané plochy a nádvoria	22	1		
3314/ 6	3	Zastavané plochy a nádvoria	22	1		
3314/ 8	1809	Zastavané plochy a nádvoria	22	1		
Právny vzťah k stavbe evidovanej na pozemku 3314/ 8 je evidovaný na liste vlastníctva číslo 6538.						
3314/ 9	1239	Zastavané plochy a nádvoria	22	1		
3317/ 11	8859	Zastavané plochy a	22	1		

PARCELY registra "C" evidované na katastrálnej mape

Parcelné číslo	Výmera v m ²	Druh pozemku	Spôsob využ. p.	Umiest. pozemku	Právny vzťah	Druh ch.n.
3390	8149	nádvoria Zastavané plochy a nádvoria	22	2		, 401
3953/ 2	3078	Zastavané plochy a nádvoria	22	2		

Legenda:

Spôsob využívania pozemku:

- 29 - Pozemok, na ktorom je okrasná záhrada, uličná a sídlisková zeleň, park a iná funkčná zeleň a lesný pozemok na rekreačné a poľovnícke využívanie
- 22 - Pozemok, na ktorom je postavená inžinierska stavba - cestná, miestna a účelová komunikácia, lesná cesta, poľná cesta, chodník, nekryté parkovisko a ich súčasť
- 4 - Pozemok prevažne v zastavanom území obce alebo v záhradkárskej osade, na ktorom sa pestuje zelenina, ovocie, okrasná nízka a vysoká zeleň a iné poľnohospodárske plodiny

Druh chránenej nehnuteľnosti:

- 401 - Chránené ložiskové územie
- 201 - Nehnuteľná kultúrna pamiatka (národná kultúrna pamiatka)

Umiestnenie pozemku:

- 2 - Pozemok je umiestnený mimo zastavaného územia obce
- 1 - Pozemok je umiestnený v zastavanom území obce

PARCELY registra "E" evidované na mape určeného operátu

Parcelné číslo	Výmera v m ²	Druh pozemku	Pôvodné k.ú.	Počet č. UO	Umiest. pozemku
1796	9767	Zastavané plochy a nádvoria	1	1	2
2699	7177	Zastavané plochy a nádvoria	0	1	1
2701	15	Zastavané plochy a nádvoria	0	1	1

Legenda:

Umiestnenie pozemku:

- 2 - Pozemok je umiestnený mimo zastavaného územia obce
- 1 - Pozemok je umiestnený v zastavanom území obce

CPU - číslo pôvodného k.ú.

1 - Vranovské Dlhé

ČASŤ B: VLASTNÍCI A INÉ OPRÁVNENÉ OSOBY

Por. číslo Priezvisko, meno (názov), rodné priezvisko, dátum narodenia, rodné číslo (IČO) a Spoluvlastnícky podiel
miesto trvalého pobytu (sídlo) vlastníka

Účastník právneho vzťahu: Vlastník

1 Prešovský samosprávny kraj, Námestie mieru 2, Prešov, PSČ 080 01,
SR

1 / 1

IČO :

Titul nadobudnutia Delimitačný protokol o odovzdaní a prevzatí nehnuteľného majetku, č.sp.Z 830/2007 - 545/07.

Titul nadobudnutia Dodatok č.1/2012 k Delimitačnému protokolu a prevzatí nehnuteľného majetku, Zmluva o zverení majetku Prešovského samosprávneho kraja do správy č. 542/2012/ODDSM, č.sp.Z 2019/2012 - 1383/12.

Titul nadobudnutia Zámenná zmluva a zmluva o zverení ďalšieho majetku do správy zo dňa 21.01.2014, č.sp.V 186/2014-264/14.

Titul nadobudnutia Zámenná zmluva a Zmluva o zverení majetku do správy č.183/2016/ODSM; 008-4700/21002222MDS/2016; 51/2016/OMM, V 772/2016 zo dňa 12.05.2016 - 660/16

Účastník právneho vzťahu: Správca

2 Správa a údržba ciest Prešovského samosprávneho kraja, Jesenná 14,
Prešov, PSČ 080 01, SR

/

IČO :

K vlastníkovi č. 1 je správa ku všetkým nehnuteľnostiam.

ČASŤ C: TARCHY

Por.č.:

K parc.C KN č.3240/1 a č.3240/14 (vytvorená z parc.E KN č.1-1787) a k parc.C KN č.3317/11 (vytvorená z parc.E KN č.1-1800/2) sa poznamenáva povinnosť strpieť umiestnenie Verejného potrubia, jeho užívanie a prevádzkovanie v prospech Východoslovenská spoločnosť, a.s., Komenského 50, Košice, strpieť v nevyhnutnej miere vstup (peši, vozidlami, mechanizmami) v súvislosti s projektovaním, zriaďovaním, rekonštrukciou, modernizáciou, prevádzkovaním alebo na účely opráv, údržby, kontroly Verejného potrubia a obmedzenie na dotknutej nehnuteľnosti v realizovaní stavieb spojených so zemou pevným základom, výsadby stromov a kríkov a vykonávaním zemných prác v trase Verejného potrubia a jej ochranného pásma v rozsahu vyznačenom na GP č.55/2010 na dobu neurčitú, podľa Zmluvy o zriadení vecného bremena č.790/265/2013/ÚP, č.sp.V 2072/2013-7/14, 660/16.

Na parc.CKN č.3305/1: Vecné bremeno in personam v prospech Východoslovenská distribučná, a.s., Mlynská 31, 042 91 Košice, IČO: 36599361 v rozsahu vyznačenom GP č.400145.2033/2013 zo dňa 23.05.2013, úradne overený dňa 30.05.2013 a GP č.400145.2032/2012 zo dňa 08.02.2013, úradne overený dňa 19.02.2013, na základe Zmluvy o zriadení vecného bremena č.1622/3030/2015 zo dňa 19.11.2015, V 418/2016 zo dňa 08.04.2016 - 485/16, 660/16

Iné údaje:

GP č.10806881-161/2009, č.sp.Z 1998/2010-282/11.

GP č.10806881-234/2010, č.sp.Z 560/2011-287/11.

Správa katastra Vranov nad Topľou, Rozhodnutie o oprave chyby v katastrálnom operáte, č.sp. X 10/2011-594/2011

GP č.10806881-94/2013, č.sp.V 186/2014-264/14.

Rozhodnutie OÚ Vranov nad Topľou č.OÚ-VT-KO1-2015/X 19/2015-Hs - 61/16

Geom.plán č.46932585-43/2014, geom.plán č.46932585-38/2014, geom.plán č.10806881-63/2014, V 772/2016 - 660/16

2 K vlastníkovi č. 1 je správa ku všetkým nehnuteľnostiam.

Poznámka:

Bez zápisu.