
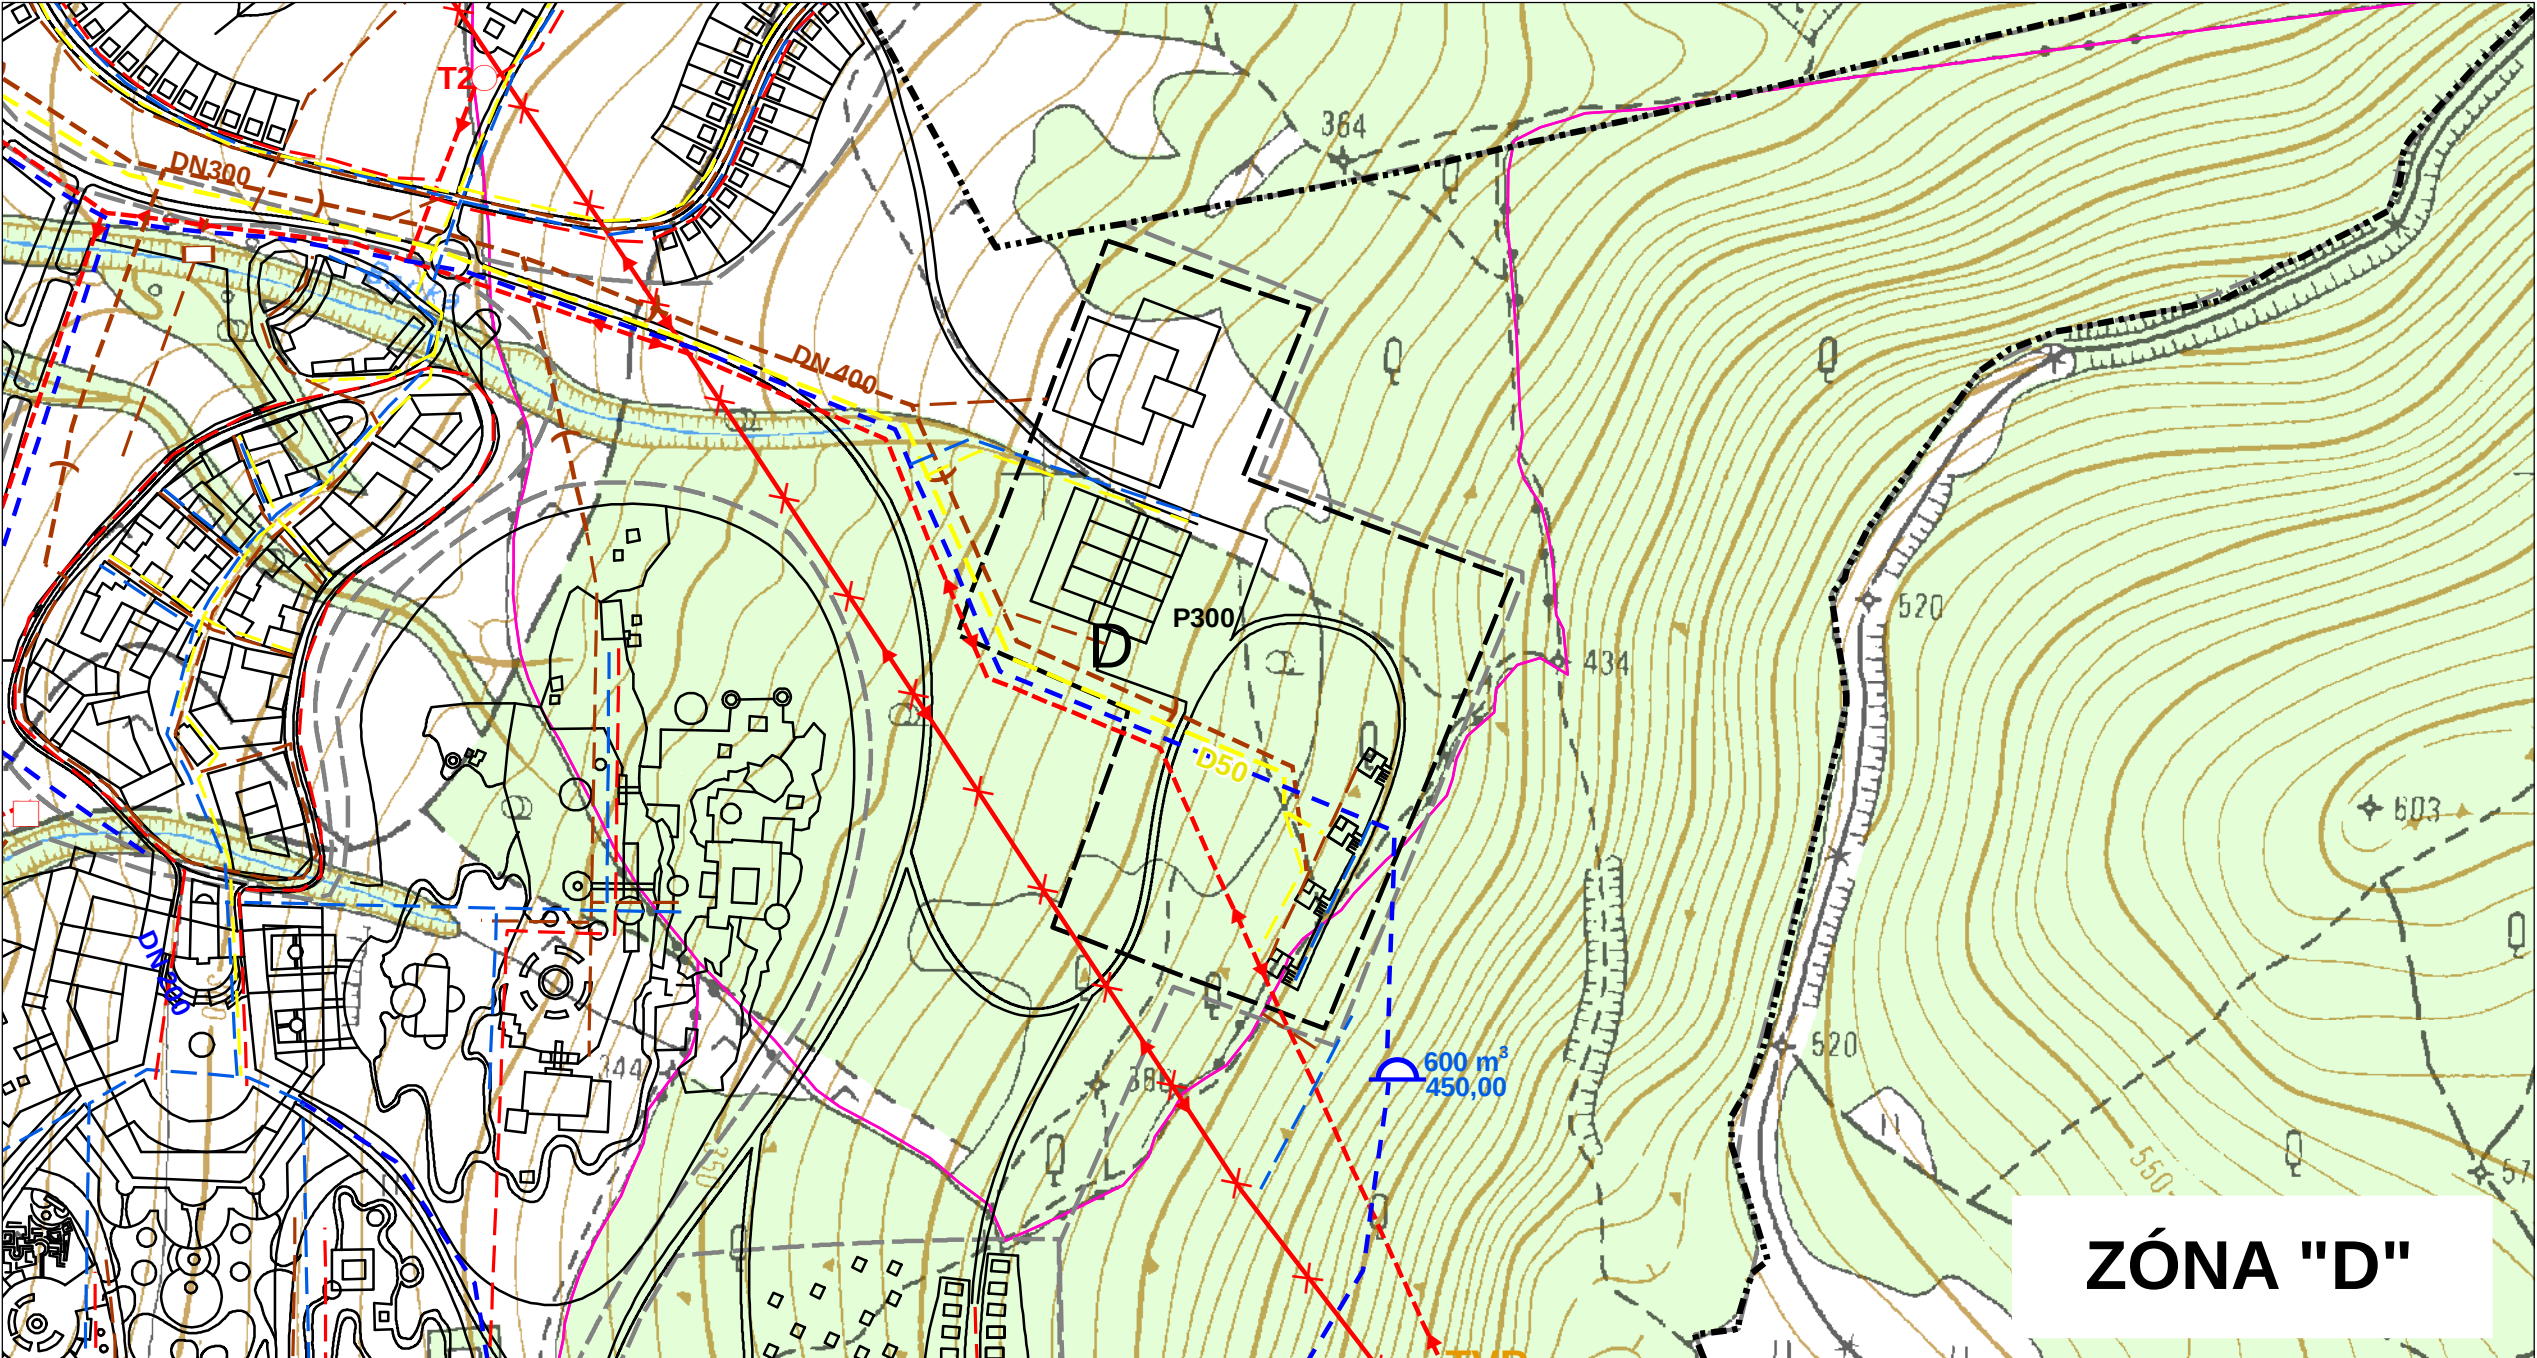
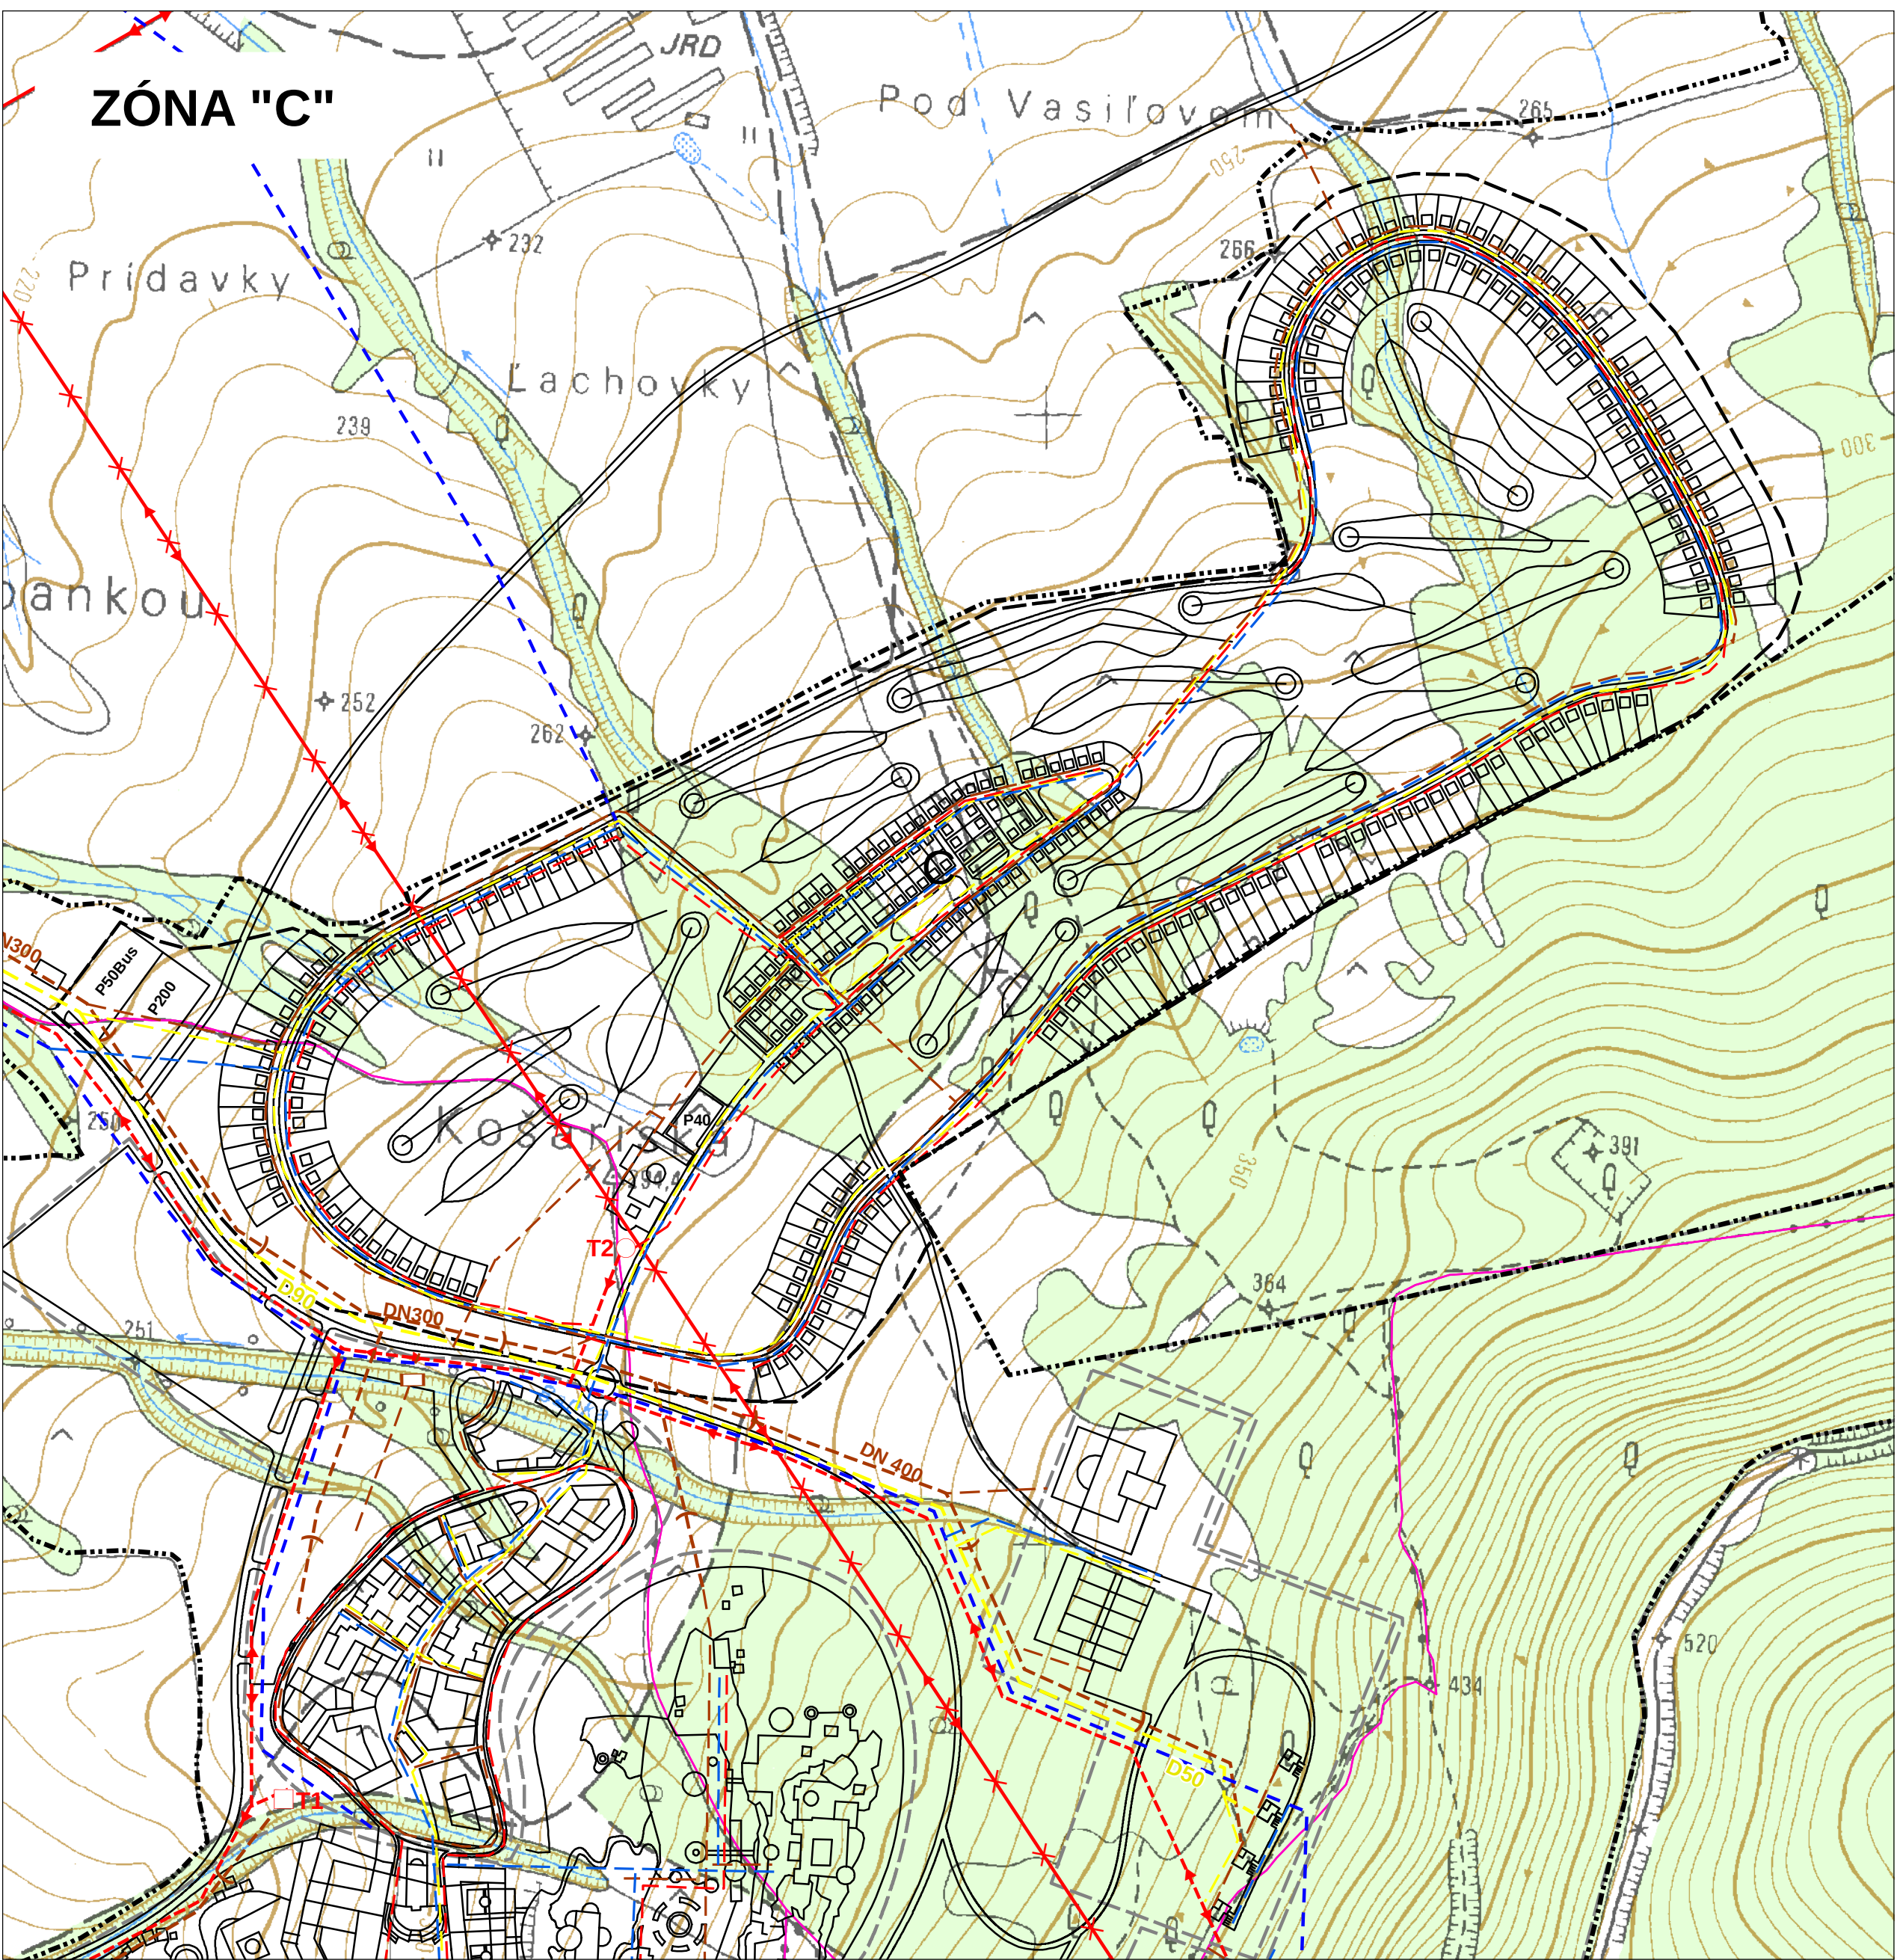



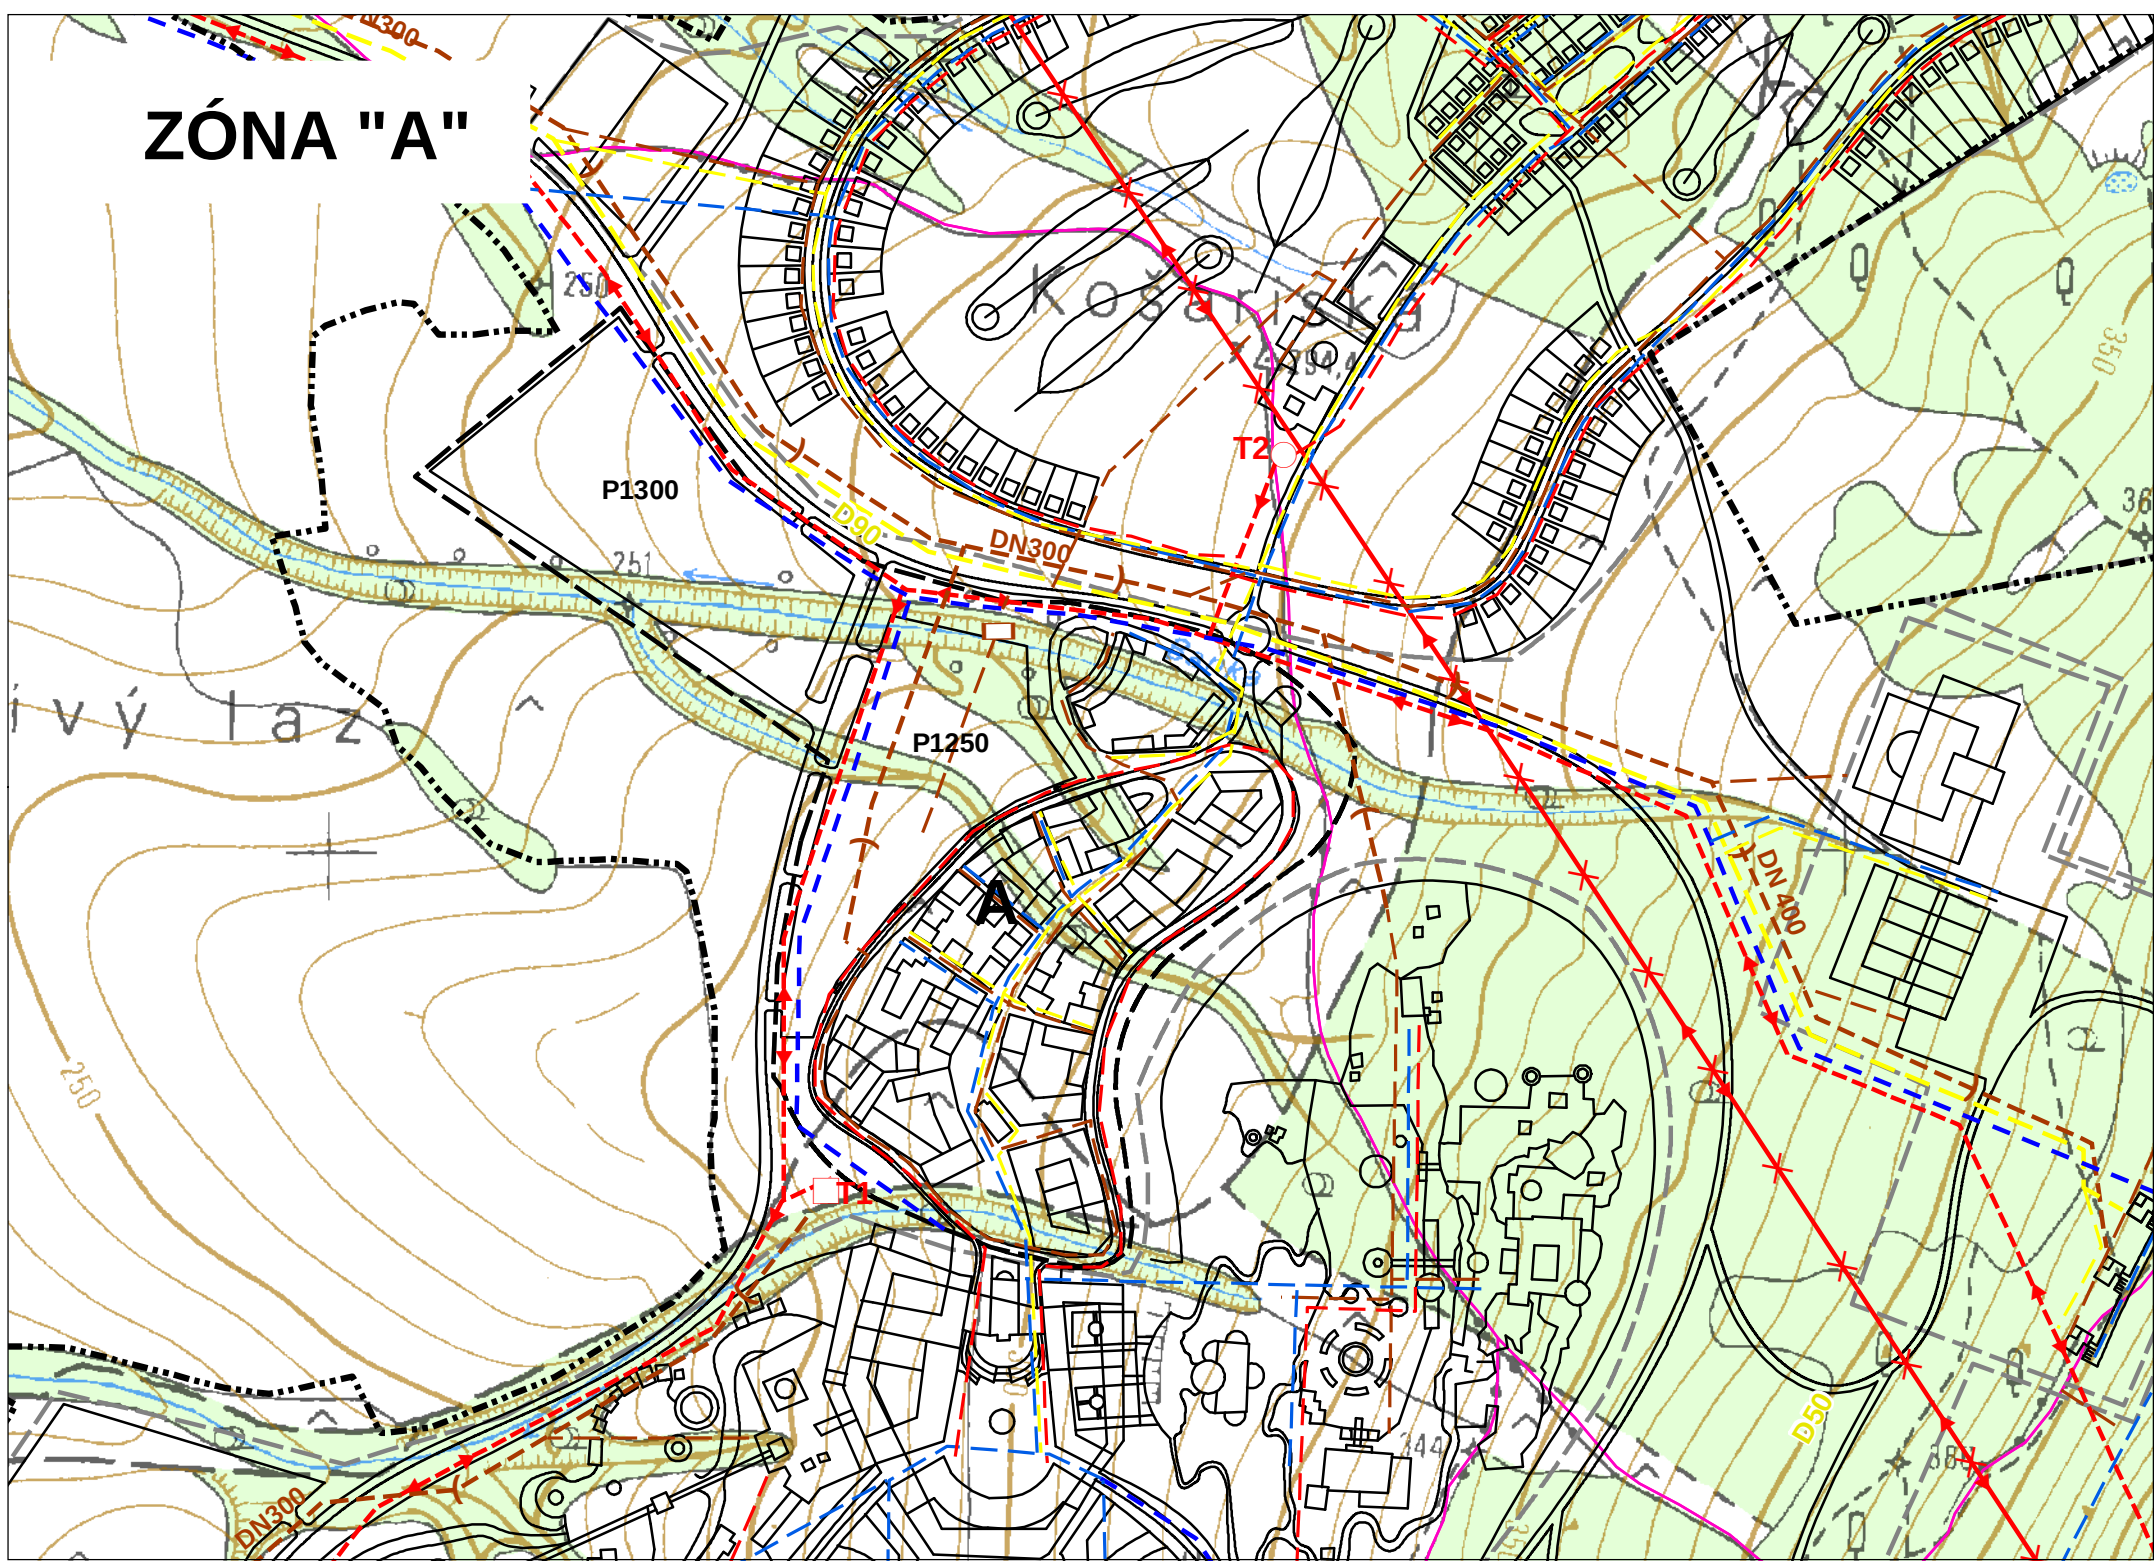


URBANISTICKÁ ŠTÚDIA ZÁUJMOVÉHO ÚZEMIA VTÁČIE ÚDOLIE

LEGENDA

Stav	Návrh	
		Hranica katastrálneho územia
		Hranica riešeného územia
		Cesty III. triedy
		Hlavné prívodné vodovodné potrubie
		Vodojem
		Čerpacia stanica pitnej vody
		Splašková kanalizácia
		Dažďová kanalizácia
		Čistiareň odpadových vôd
		Dažďová nádrž a lapač ropných látok
		Kanalizačná prečerpávacia stanica
		STL plynovod
		VN 22kV elektrické vedenie
		VN 22kV elektrické vedenie, zrušenie
		Transformovňa 22/0,4 kV rekonštrukcia
		Transformovňa 22/0,4 kV, stožiarová/kiosk
		Televízny prevádzkač


ing. arch. VIKTOR MALINOVSKÝ Rázusova 44, 040 01 Košice tel/fax: 055/62 333 80 mobil: 0905 435 705 e-mail: vmalinovskyy@stonline.sk	objednávateľ: Prešovský samosprávny kraj autor: ing.arch. Viktor Malinovský ing.arch. Miloš Lešťák odborní projektanti: ing.Milan Kolesár ing.Stefan Tkáčik ing.Vladimír Moľčan ing.Ivana Zubaľová
 N Č.výkresu 9b	obsah výkresu: Výkres verejného dopravného a technického vybavenia funkčných zón A, B, C, D názov akcie: URBANISTICKÁ ŠTÚDIA ZÁUJMOVÉHO ÚZEMIA VTÁČIE ÚDOLIE mierka 1:5 000 dátum: december 2008 arch.č.:

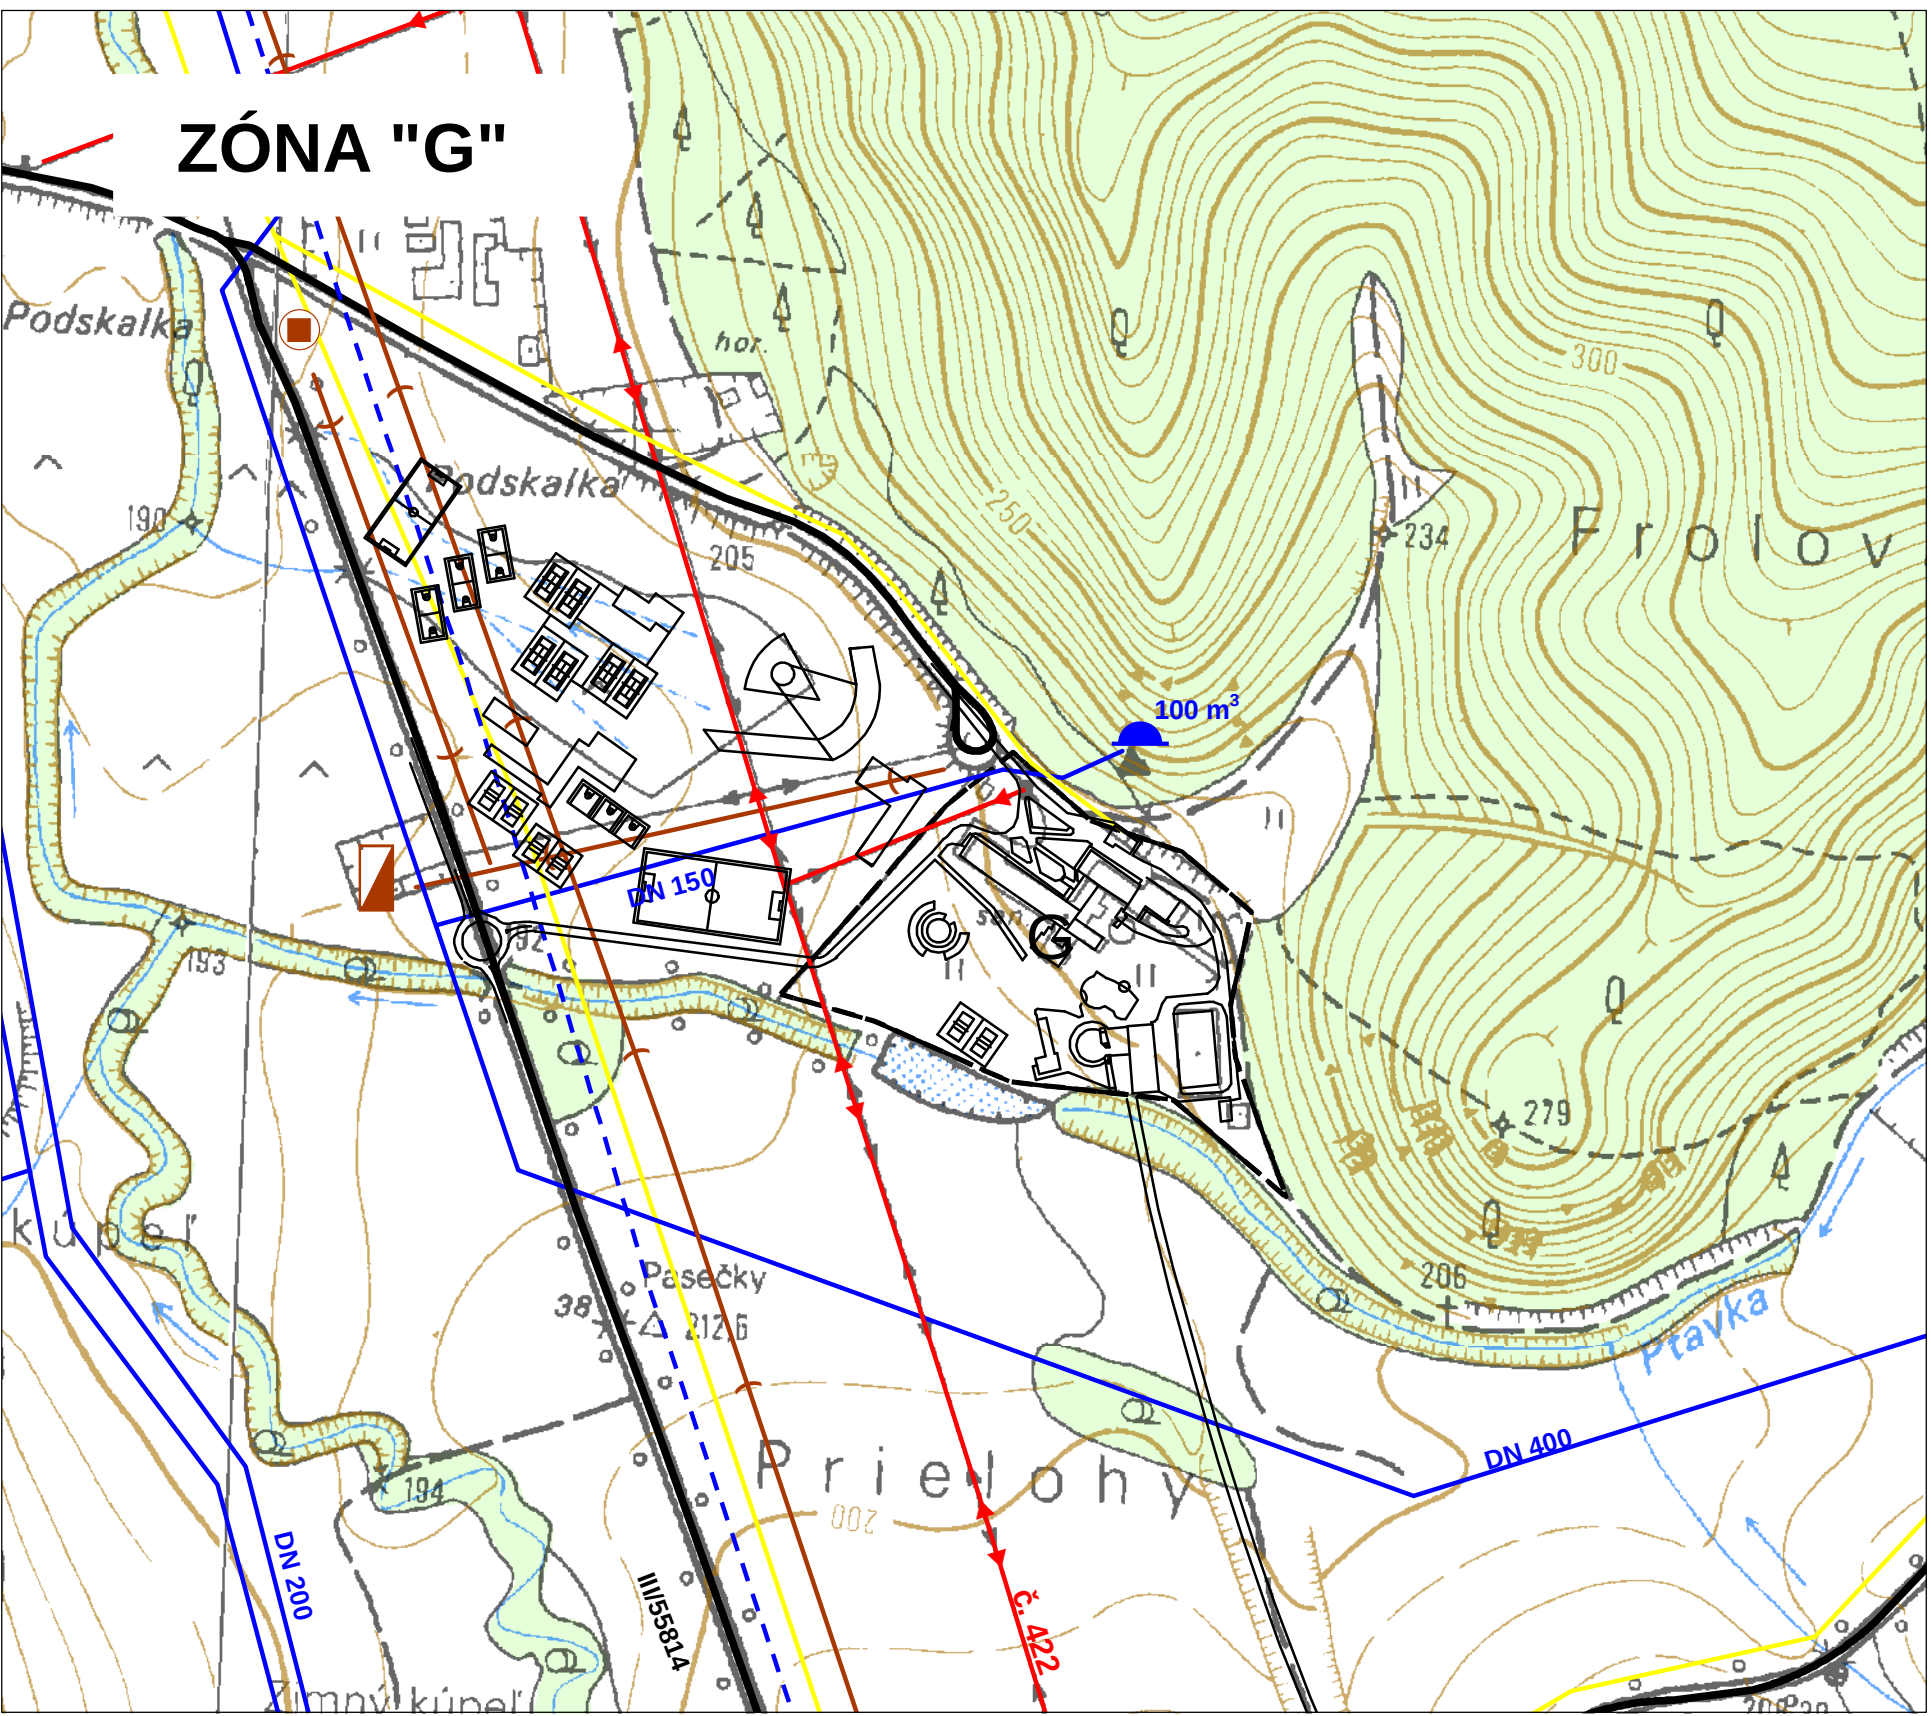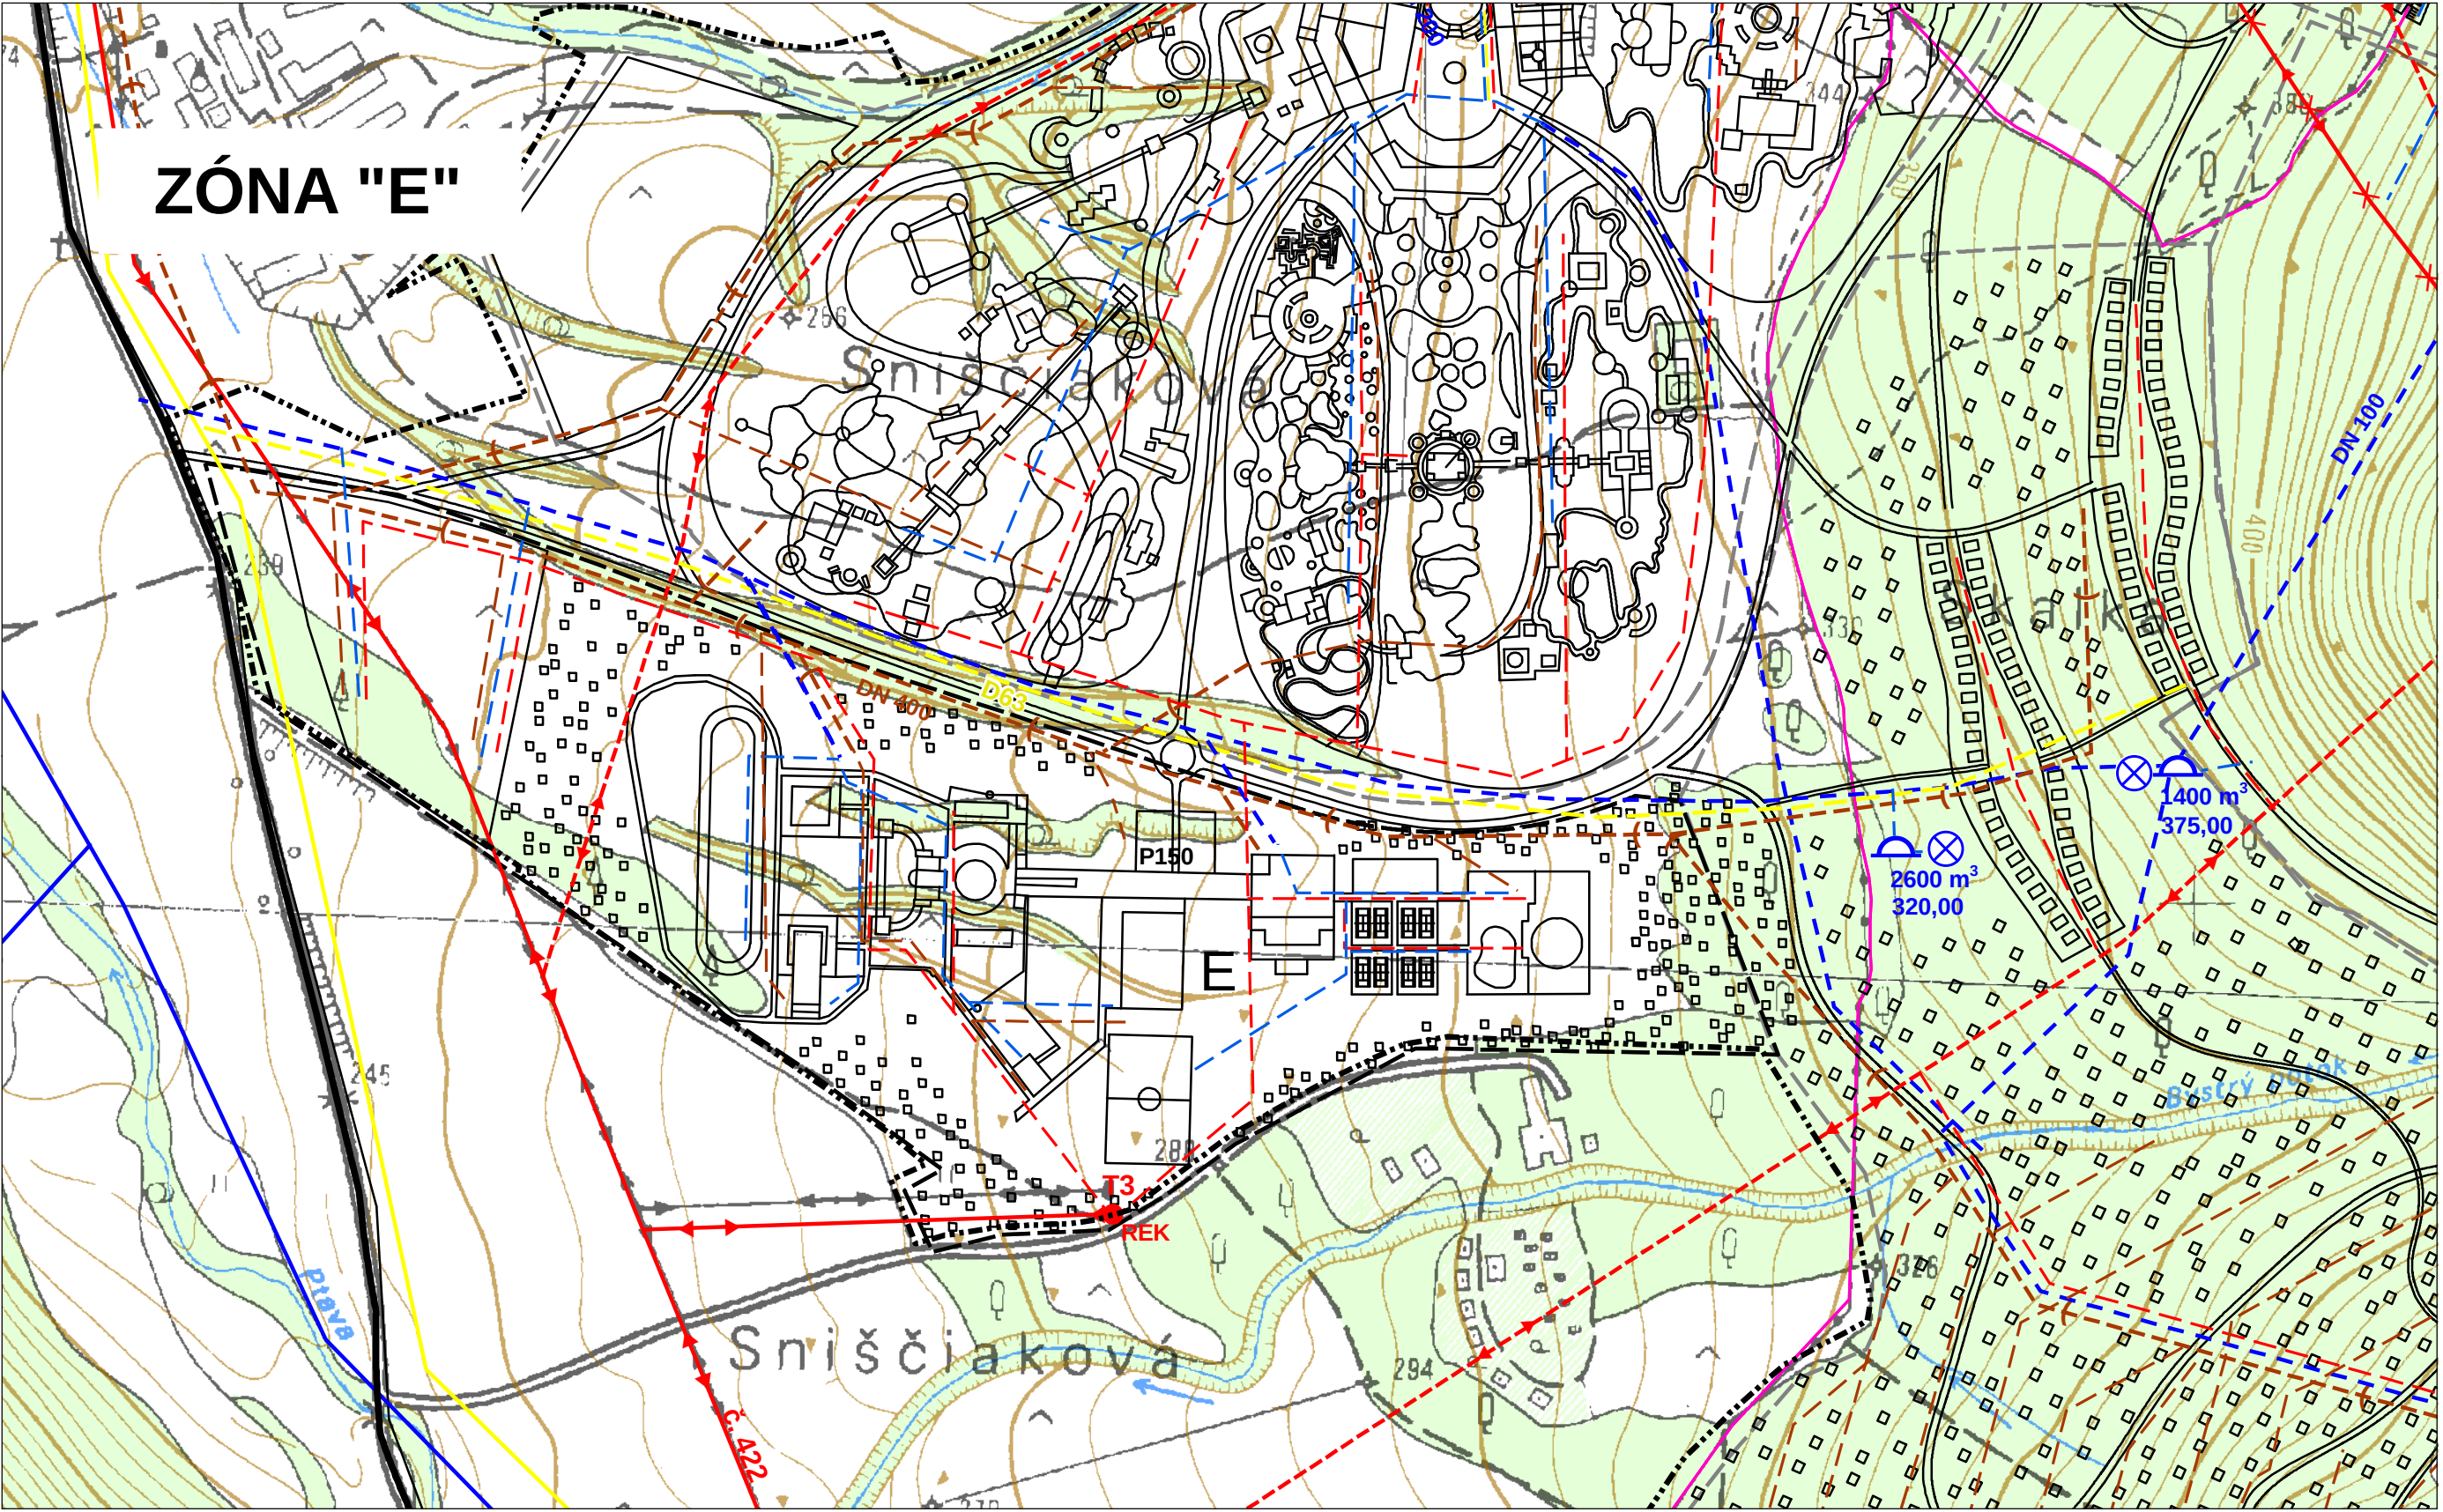

URBANISTICKÁ ŠTÚDIA ZÁUJMOVÉHO ÚZEMIA VTÁČIE ÚDOLIE

LEGENDA

Stav	Návrh	
		Hranica katastrálneho územia
		Hranica riešeného územia
		Cesty III. triedy
		Hlavné prívodné vodovodné potrubie
		Vodojem
		Čerpacia stanica pitnej vody
		Splašková kanalizácia
		Dažďová kanalizácia
		Čistiareň odpadových vôd
		Dažďová nádrž a lapač ropných látok
		Kanalizačná prečerpávacia stanica
		STL plynovod
		VN 22kV elektrické vedenie
		VN 22kV elektrické vedenie, zrušenie
		Transformovňa 22/0,4 kV rekonštrukcia
		Transformovňa 22/0,4 kV, stožiarová/kiosk
		Televízny prevádzkač

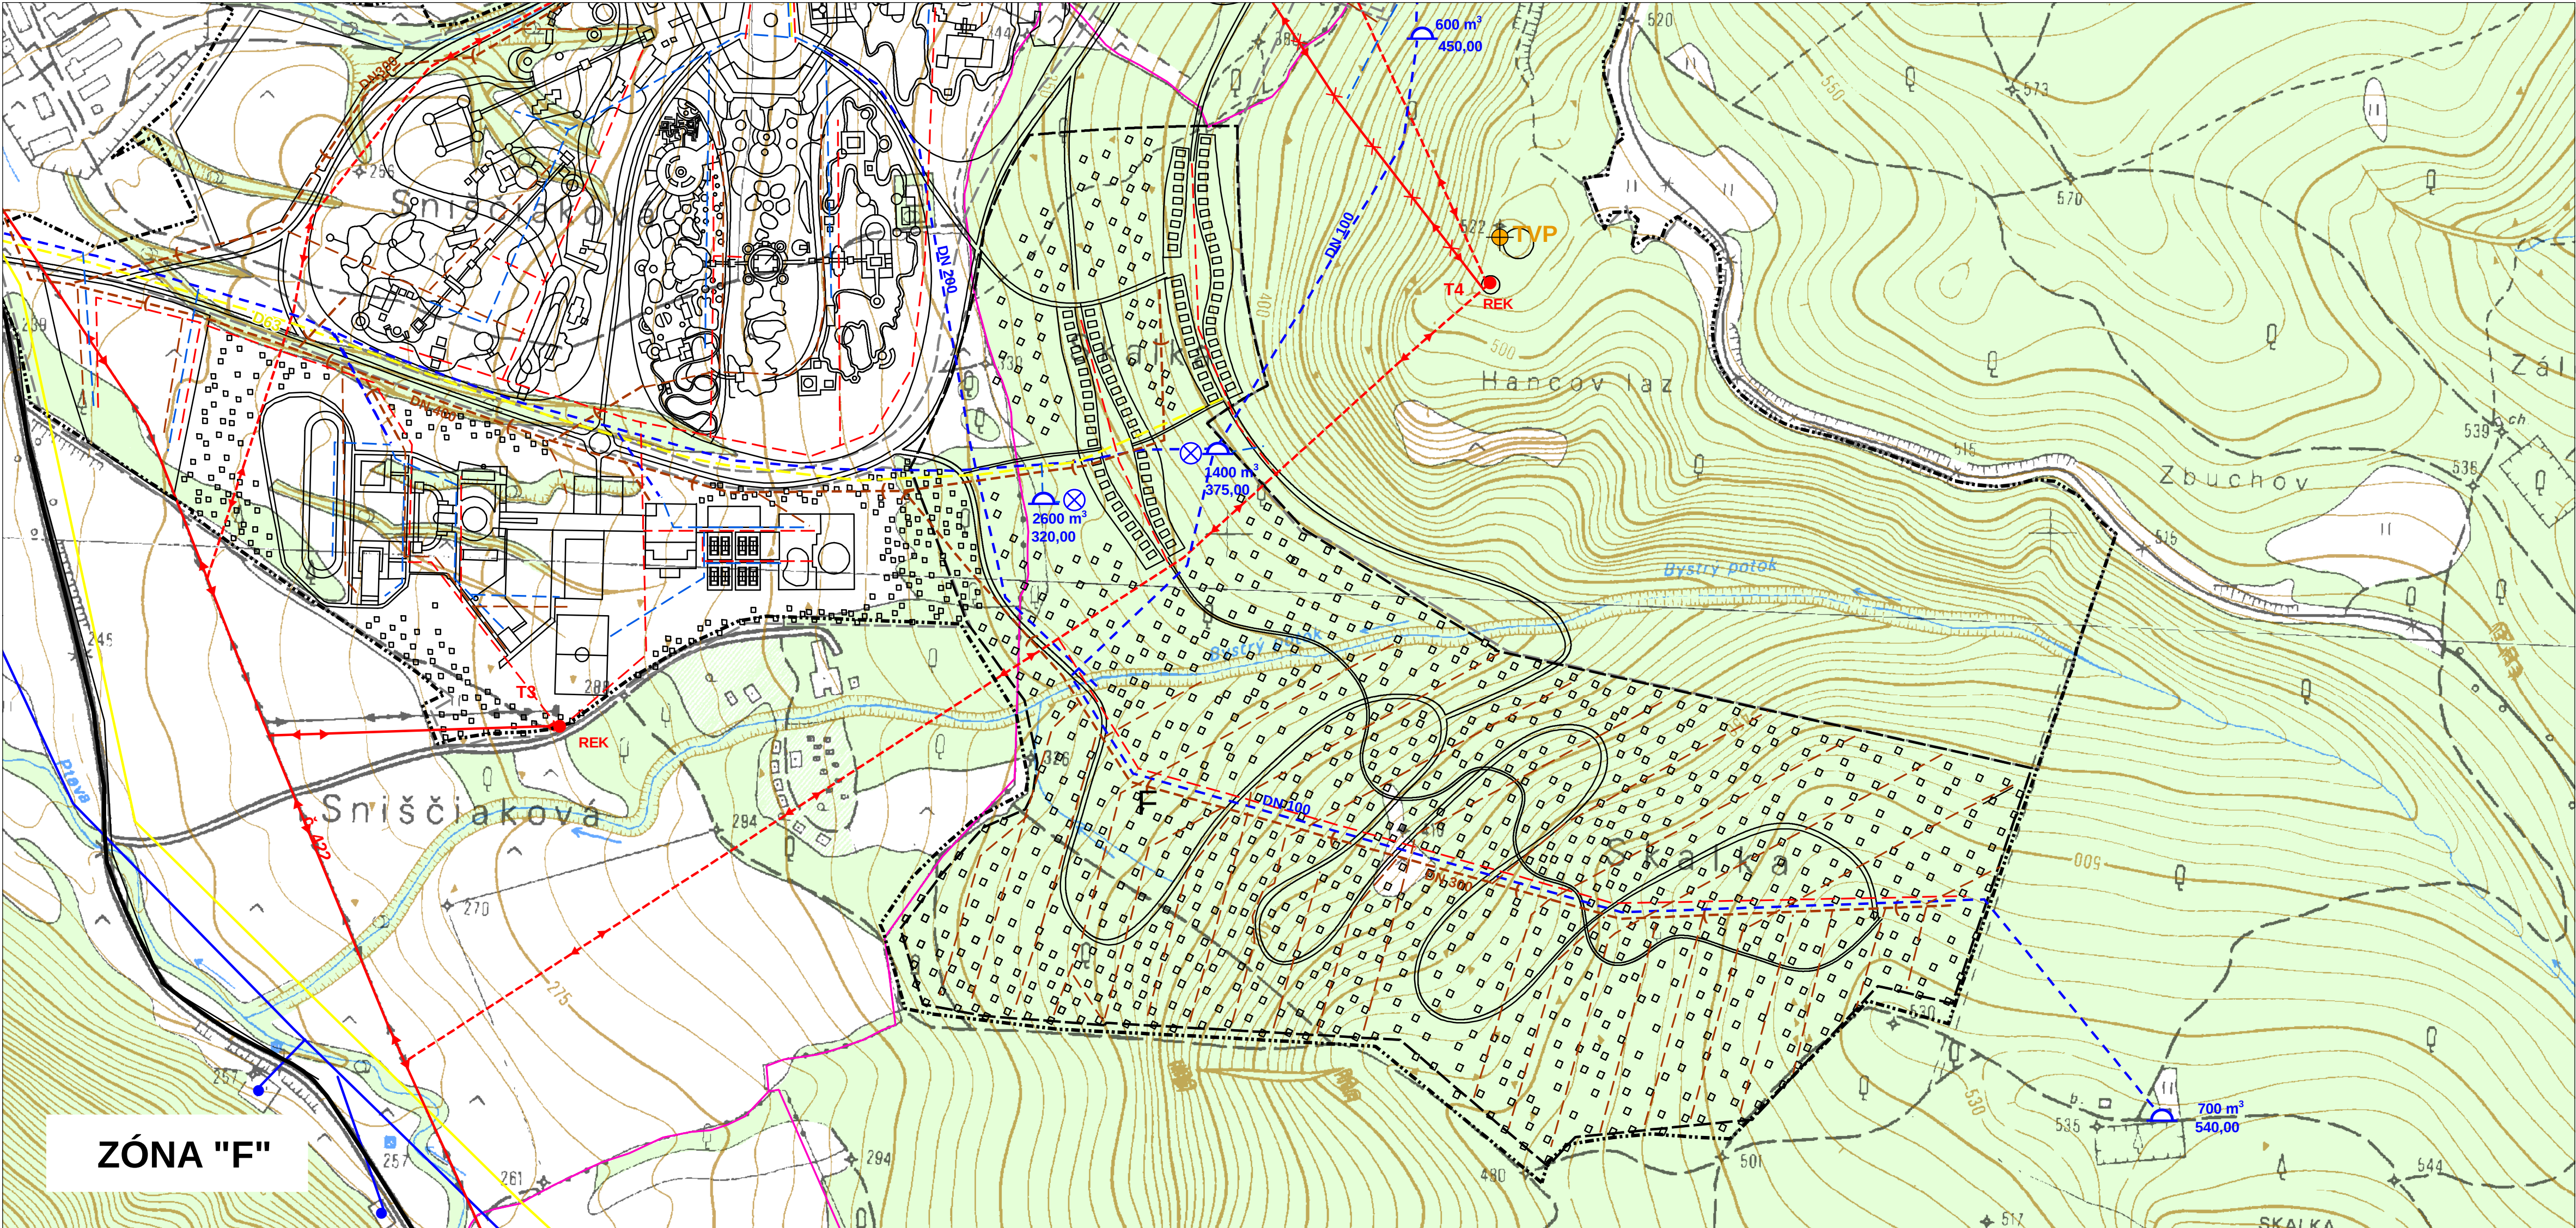

ing. arch. VIKTOR MALINOVSKÝ Rázusova 44, 040 01 Košice tel/fax: 055/62 333 80 mobil: 0905 435 705 e-mail: vmalinovskyy@stonline.sk	objednávateľ: Prešovský samosprávny kraj autor: ing.arch. Viktor Malinovský ing.arch. Miloš Lešťák odborní projektanti: ing.Milan Kolesár ing.Stefan Tkáčik ing.Vladimír Moľčan ing.Ivana Zubaľová
 N Č.výkresu 9b	obsah výkresu: Výkres verejného dopravného a technického vybavenia funkčných zón E, F, G názov akcie: URBANISTICKÁ ŠTÚDIA ZÁUJMOVÉHO ÚZEMIA VTÁČIE ÚDOLIE mierka 1:5 000 dátum: december 2008 arch.č.: