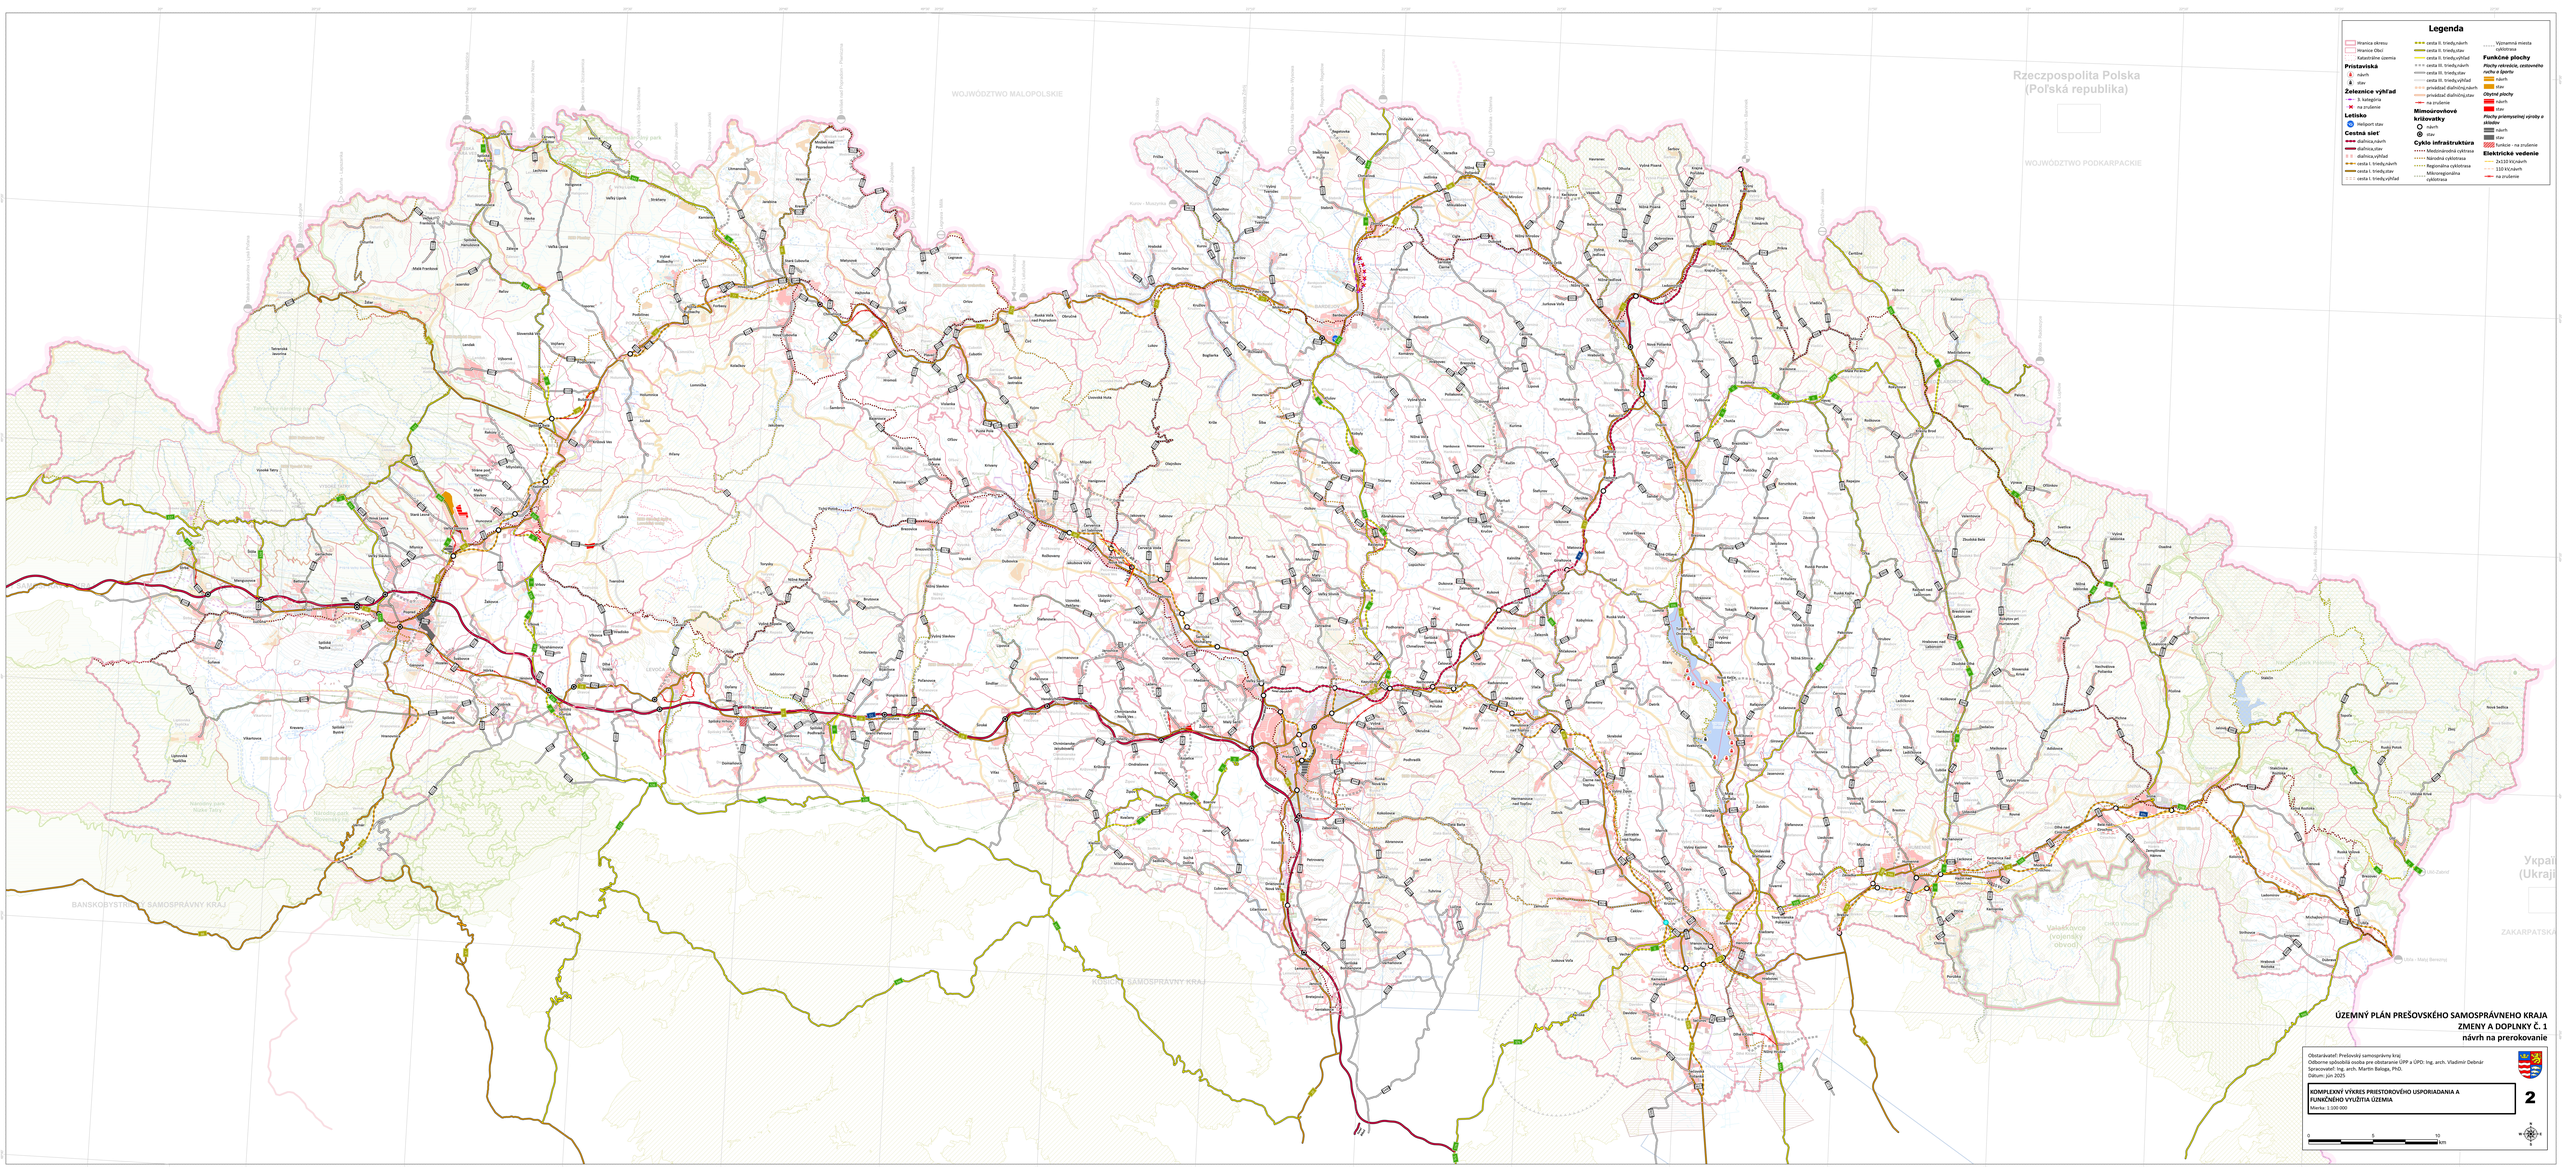
Legenda
Hranica okresu
Hranice Obcí
Katastrálne územia
Pristávacia
návrh
stav
Železnice vyhľad
3. kategória
na zrušenie
Letiská
Heliport stav
Cestná sieť
diaľnica,návrh
diaľnica,stav
diaľnica,výhľad
cesta I. triedy,návrh
cesta I. triedy,stav
cesta I. triedy,výhľad
cesta II. triedy,návrh
cesta II. triedy,stav
cesta II. triedy,výhľad
cesta III. triedy,stav
cesta III. triedy,výhľad
prívodná diaľničná,návrh
prívodná diaľničná,stav
prívodná diaľničná,výhľad
na zrušenie
Mimoúrovňové križovatky
návrh
stav
Cyklo infraštruktúra
Medzinárodná cyklotrasa
Národná cyklotrasa
Regionálna cyklotrasa
Mikroregionálna cyklotrasa
Významná miesta cykloturizmu
Funkčné plochy
Plochy rekreácie, oddychu a športu
návrh
stav
Obytné plochy
návrh
stav
Plochy priemyselnej výroby a skladov
návrh
stav
funkcie - na zrušenie
Elektrické vedenie
2x110 kV,návrh
110 kV,návrh
na zrušenie
Rzeczpospolita Polska
(Poľská republika)
WOJEWÓDZTWO MAŁOPOLSKIE
WOJEWÓDZTWO PODKARPACKIE
BANSKOBYSTRICKÝ SAMOSPRÁVNY KRAJ
KOŠICKÝ SAMOSPRÁVNY KRAJ
ZAKARPATSKÁ
Ukrajina
(Ukrajina)
ÚZEMNÝ PLÁN PREŠOVSKÉHO SAMOSPRÁVNEHO KRAJA
ZMENY A DOPLNKY Č. 1
návrh na prerokovanie
Obstarávateľ: Prešovský samosprávny kraj
Odborne spôsobilá osoba pre obstaranie ÚPP a ÚPD: Ing. arch. Vladimír Dežnár
Spracovateľ: Ing. arch. Martin Baloga, PhD.
Dátum: jún 2025
KOMPLEXNÝ VÝKRES PRIESTOROVÉHO USPORIADANIA A FUNKČNÉHO VYUŽITIA ÚZEMIA
Mierka: 1:100 000
2
0
5
10
km