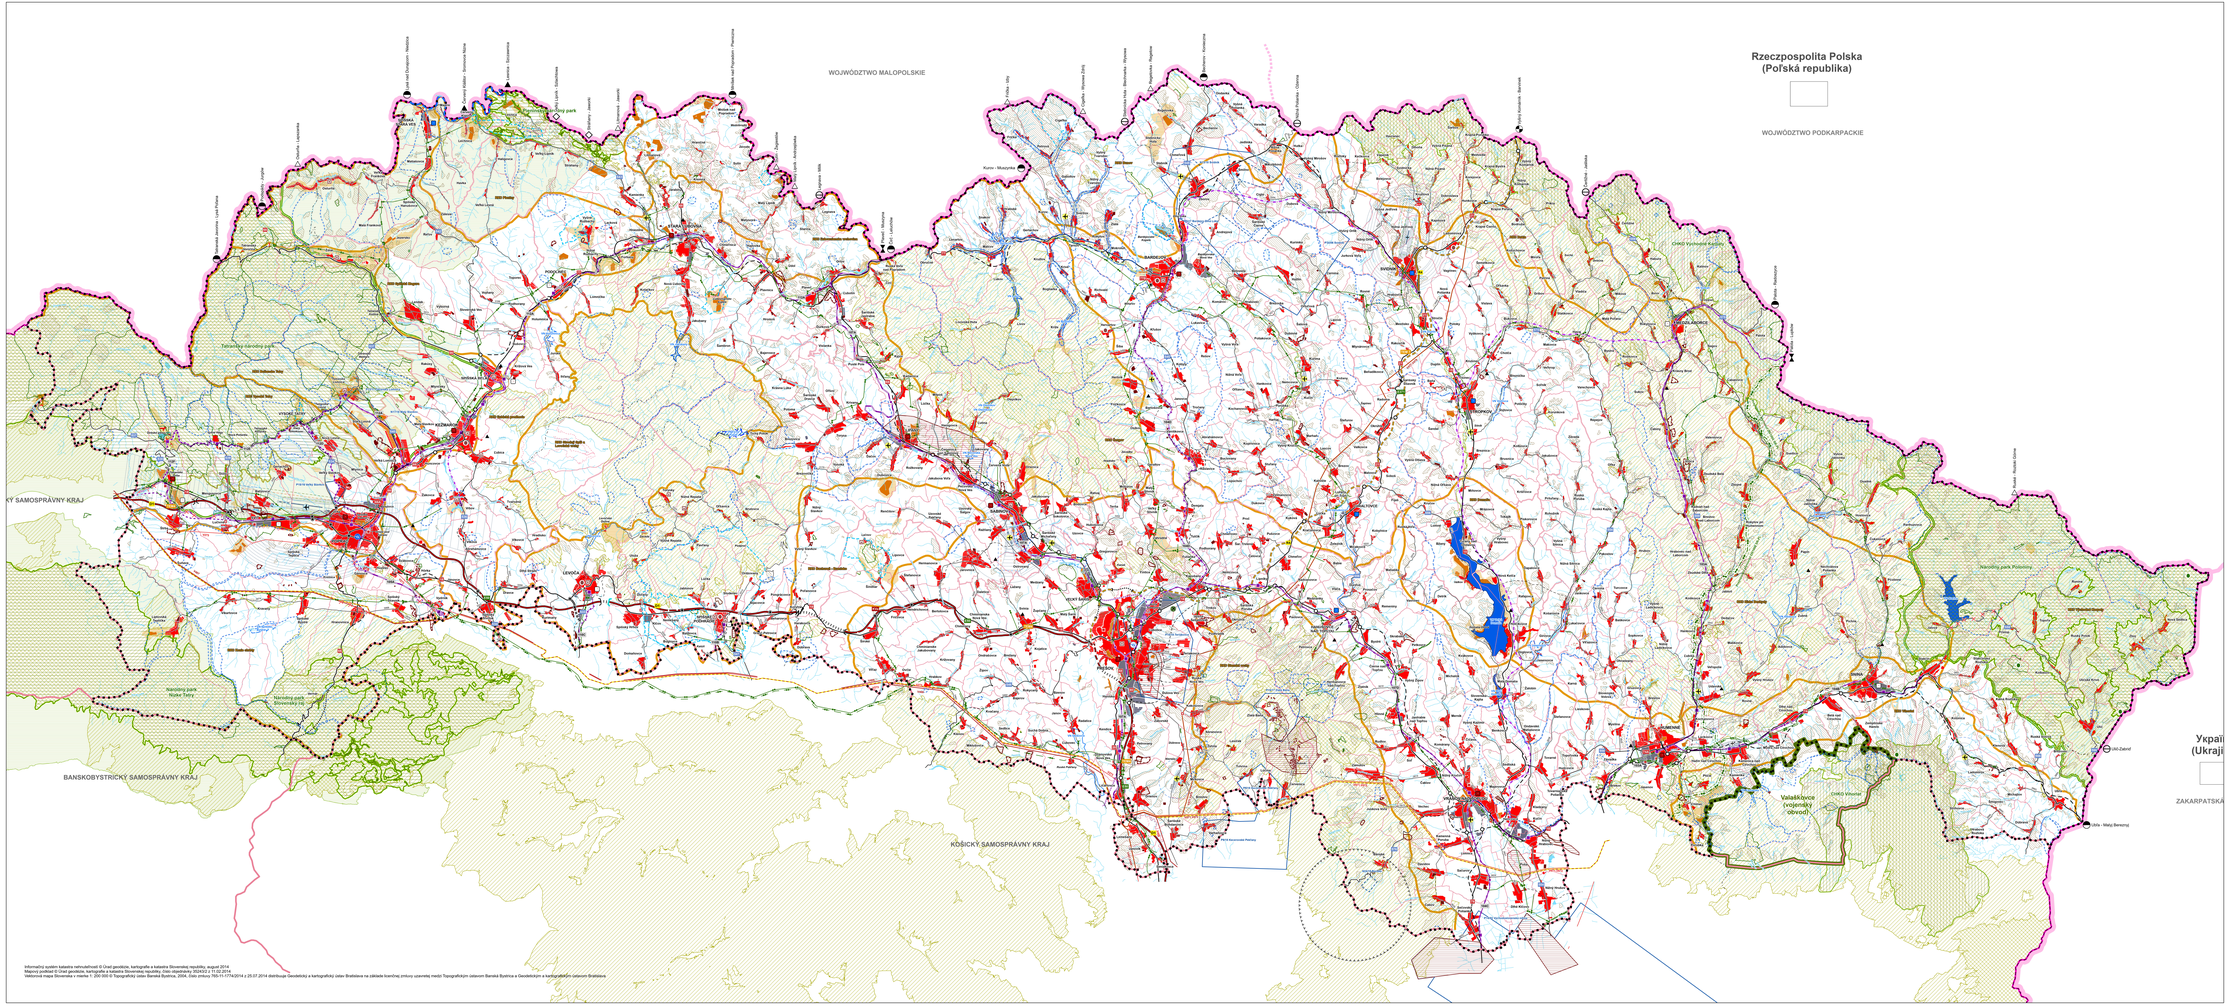

Rzeczpospolita Polska
(Poľská republika)
WOJWÓDZTWO MALOPOLSKIE
WOJWÓDZTWO PODKARPACKIE
BANSKOBYSTRICKÝ SAMOSPRÁVNY KRAJ
KOŠICKÝ SAMOSPRÁVNY KRAJ
SKÝ SAMOSPRÁVNY KRAJ
Украї
(Ukraji
ZAKARPATSKÁ
Valaškovce
(vojenský
obvod)
Národný park Poloniny
CHKO Východné Karpaty
Tatranský národný park
Národný park Nízke Tatry
Národný park Slovenský raj
PREŠOV
POPRAD
KEŽMAROK
LEVOČA
SABINOV
BARDEJOV
SVIDNÍK
STROPKOV
HUMENNÉ
SNINA
VRANOV NAD TOPĽOU
MEDZILABORCE
STARÁ ĽUBOVŇA
VYSOKÉ TATRY
SPIŠSKÁ BELÁ
LIPANY
GIRALTOVCE
VEĽKÝ ŠARIŠ
PODOLÍNEC
SPIŠSKÁ STARÁ VES

Informačný systém katastra nehnuteľností © Úrad geodézie, kartografie a katastra Slovenskej republiky, august 2014
Mapový podklad © Úrad geodézie, kartografie a katastra Slovenskej republiky, číslo objednávky 35243/2 z 11.02.2014
Vektorová mapa Slovenska v mierke 1: 200 000 © Topografický ústav Banská Bystrica, 2004, číslo zmluvy 765-11-1774/2014 z 25.07.2014 distribuuje Geodetický a kartografický ústav Bratislava na základe licenčnej zmluvy uzavretej medzi Topografickým ústavom Banská Bystrica a Geodetickým a kartografickým ústavom Bratislava

ÚZEMNÝ PLÁN PREŠOVSKÉHO SAMOSPRÁVNEHO KRAJA

LEGENDA:

Stav	Návrh	Výhľad	
▭			Štátna hranica
▭			Hranica kraja
▭			Hranica okresu
▭			Hranica obce
⬚			Hranica katastrálneho územia
■ ■ ■ ■			Hranica riešeného územia
🟩			Vojenský obvod Valaškovce
▭			Orná pôda
▭			Lúka
🟩			Zalesnené územie
—			Vodný tok
🟦			Vodná plocha
☰			Močiar, slanisko
🟥	▤		Obytné plochy
■	▤		Plochy priemyselnej výroby a skladov
■	▤		Plochy poľnohospodárskej výroby
🟧	▤		Plochy rekreácie, cestovného ruchu a športu
—			Hranica rekreačných krajinných celkov
☰	▨		Rekreačné priestory
- - -			Medzinárodná vodná turistická trasa
—	- - -		Diaľnica
—	- - -		Rýchlostná komunikácia
═	======		Privádzač na diaľnicu a rýchlostnú komunikáciu
—	— — —		Cesta 1.triedy
—	- - - - -	- · - · -	Cesta 2. triedy
—	- - - - -	- · - · -	Cesta 3. triedy
	✕ ✕ ✕		Cesta určená na zrušenie
◉	○		Mimoúrovňová križovatka
▪▪▪▪▪▪▪	]: : : : :[		Diaľničný tunel
	}·········{		Cestný tunel
═	- - - - -		Železničná trať - 1.kategória
	✕ ✕ ✕		Železničná trať určená na zrušenie
—+—+—		-+-·-+-·-+-	Železničná trať - 3.kategória
—+—+—			Železničná trať - 4.kategória
—●—●—		-●-·-●-·-●	Železničná trať - 5.kategória
]·········[	]∘∘∘∘∘∘∘∘[		Železničný tunel
■	□		Železničná stanica
●	○		Železničná zastávka
✣			Terminál multimodálnej dopravy prestup autobus - vlak - nadregionálny
✣	✣		Terminál multimodálnej dopravy prestup autobus - vlak - regionálny
✈			Medzinárodné verejné letisko TEN-T
✈			Vnútroštátne verejné letisko
✈			Vnútroštátne neverejné letisko
✈			Vojenské letisko
✈			Agroletisko
●	○		Heliport
—			Vzletová a pristávacia dráha letiska
—			Ochranné pásmo letiska
- - -			OP proti nebezpečným a klamlivým svetlám

Stav	Návrh	Výhľad	
- - -			OP s obmedzením stavieb VN a VVN
- - -			OP vnútorné ornitologické
- - -			OP vonkajšie ornitologické
⊥⊥⊥⊥⊥⊥			OPLPZ - radar Mošník
	◎		Terminál kombinovanej dopravy
◕	⊕		Cestné propojenie s neobmedzenou prevádzkou
◓	⊖		Cestné propojenie s obmedzenou prevádzkou
▲	△		Hraničný priechod peší, cyklisti
	◇		Hraničný priechod peší
⧗			Železničný hraničný priechod
▨			Natura 2000 - Územie európskeho významu
▨			Natura 2000 - Chránené vtáčie územie
▭			Maloplošné chránené územie
▤			Národný park
▤			Ochranné pásmo národného parku
▥			Chránená krajinná oblasť
▭			Biosférická rezervácia
▦			Kúpeľné územie
■	□		Elektrická stanica VVN
—	- - - - -		Elektrické vedenie VVN 2x400 kV
—	- - - - -		Elektrické vedenie VVN 400 kV
—			Elektrické vedenie VVN 2x220 kV
—	- - - - -		Elektrické vedenie VVN 220 kV
▨			Zálohovaný koridor pre vedenie VVN 2x400kV
✕ ✕ ✕			Vedenie VVN určené na zrušenie po dobudovaní paralelného vedenia 2x400kV
	●●·—·●●		Tranzitný VTL plynovod
	⬚		Bezpečnostné pásmo plynovodu DN1000
—●●—	—●● —		Plynovod VTL
🟦			Vodná nádrž
	▨		Vodná nádrž kategórie A
	▨		Vodná nádrž kategórie B
	▭		Vodná nádrž kategórie C
		⬚	Vodná nádrž kategórie E (evidovaná)
▲▲▲▲▲			Ochranné pásmo prírodných minerálnych a prírodných liečivých zdrojov I. stupňa
▲▲▲▲▲			Ochranné pásmo prírodných minerálnych a prírodných liečivých zdrojov II. stupňa
⊥⊥⊥⊥⊥⊥			Hranica chránených vodohospodárskych oblastí
⊥⊥⊥⊥⊥⊥	⊥-⊥-⊥-⊥		Ochranné pásmo zdrojov pitných vôd 2. stupňa
⊥⊥⊥⊥⊥⊥	⊥-⊥-⊥-⊥		Ochranné pásmo zdrojov pitných vôd 3. stupňa
▲			Skládka odpadov
■			Staré banské dielo
▨			Zosuvné územie
▭	⬚		Prieskumné územie
▭			Ložisko nevyhradeného nerastu
▭			Dobývací priestor
▤			Chránené ložiskové územie
◎			Lokalita svetového kultúrneho dedičstva UNESCO
◎			Lokalita svetového prírodného dedičstva UNESCO
▣			Pamiatková rezervácia
▣			Pamiatková zóna

Poznámka: Grafické znázornenie sídiel, ktoré majú územný plán je zjednodušením ich územných plánov. Znázornené funkčné využitie nie je záväzné pre územné plány obcí.

SCHVAĽOVACIA DOLOŽKA

Schvaľovací orgán: **Zastupiteľstvo Prešovského samosprávneho kraja**
Čísla uznesení: **268/2019, 269/2019**
Dátum schválenia: **26. august 2019**
Číslo VZN, ktorým sa vydáva záväzná časť ÚPN PSK: **VZN PSK č. 77/2019 s účinnosťou od 06.10.2019**

PaedDR. Milan Majerský, PhD., predseda PSK
Meno a podpis oprávnenej osoby
Odtlačok pečiatky

Obstarávateľ:	Prešovský samosprávny kraj
Osoba spôsobilá na obstarávanie:	Ing. Katarína Ježová, EVČ:360
Spracovateľ:	Slovak Medical Company, a.s. Duchnovičovo námestie 1, Prešov
Hlavný riešiteľ:	Ing. arch. Jozef Kužma, EVČ:1203AA
Dátum:	August 2019

S

MIERKA

1: 100 000

0 1 2 3 5 km

KOMPLEXNÝ VÝKRES PRIESTOROVÉHO USPORIADANIA A FUNKČNÉHO VYUŽÍVANIA ÚZEMIA

2