

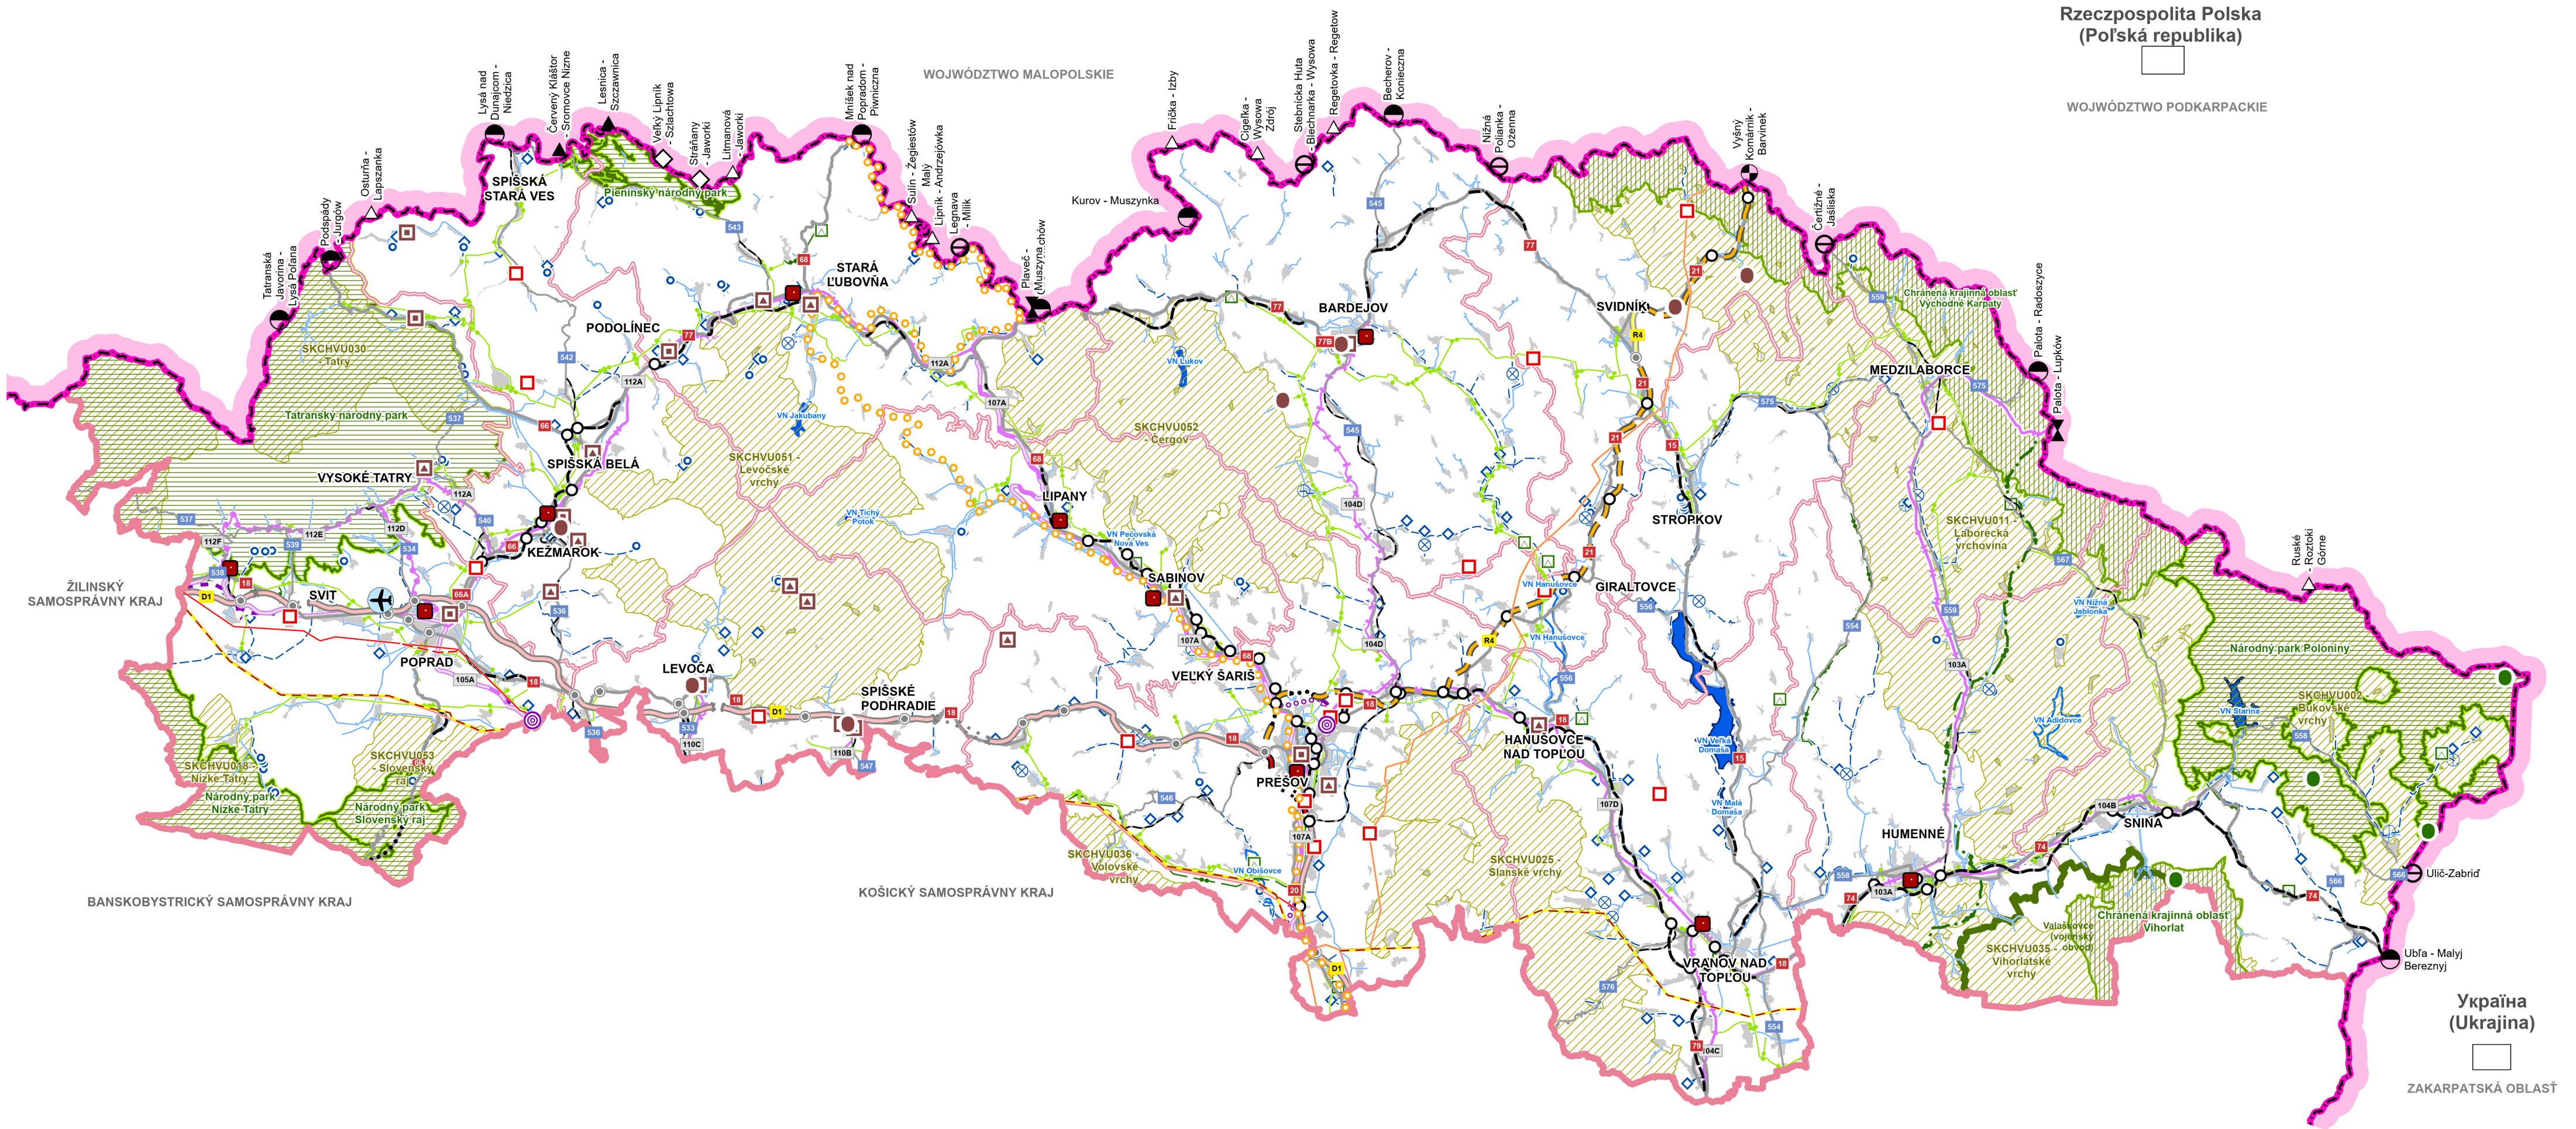


SCHÉMA ZÁVÄZNÝCH ČASTÍ RIEŠENIA

LEGENDA:

Stav	Návrh	
		Štátna hranica
		Hranica kraja
		Hranica okresu
		Vojenský obvod Valaškovce
		Diaľnica
		Rýchlostná komunikácia
		Privádzací na diaľnicu a rýchlostnú komunikáciu
		Cesta 1. triedy
		Cesta 2. triedy
		Mimoúrovňová križovatka

Stav	Návrh	
		Diaľničný tunel
		Cestný tunel
		Železničná trať - 1.kategória
		Železničná trať - 3.kategória
		Železničná trať - 4.kategória
		Železničná trať - 5.kategória
		Železničný tunel
		Terminál kombinovanej dopravy
		Terminál multimodálnej dopravy prestup autobus - vlak - nadregionálny
		Medzinárodné verejné letisko TEN-T

Stav	Návrh	
		Cestné prepojenie s neobmedzenou prevádzkou
		Cestné prepojenie s obmedzenou prevádzkou
		Hraničný priechod peší, cyklisti
		Hraničný priechod peší
		Železničný hraničný priechod
		Národný park
		Chránená krajinná oblasť
		NATURA 2000 - Chránené vtáčie územie
		Elektrické vedenie VVN 2x400 kV
		Elektrické vedenie VVN 400 kV

Stav	Návrh	
		Elektrické vedenie VVN 220 kV
		Elektrická stanica VVN
		Podzemný vodný zdroj
		Vodojem
		Čerpacia stanica
		Úpravňa vody
		Vodovod
		Tranzitný VTL plynovod
		Plynovod VTL
		Regulačná stanica plynu

Stav	Návrh	
		Vodná nádrž
		Vodná nádrž kategórie A
		Vodná nádrž kategórie B
		Vodná nádrž kategórie C
		Lokalita svetového kultúrneho dedičstva UNESCO
		Lokalita svetového prírodného dedičstva UNESCO
		Pamiatková rezervácia
		Pamiatková zóna
		Medzinárodná cyklotrasa EUROVELO

