


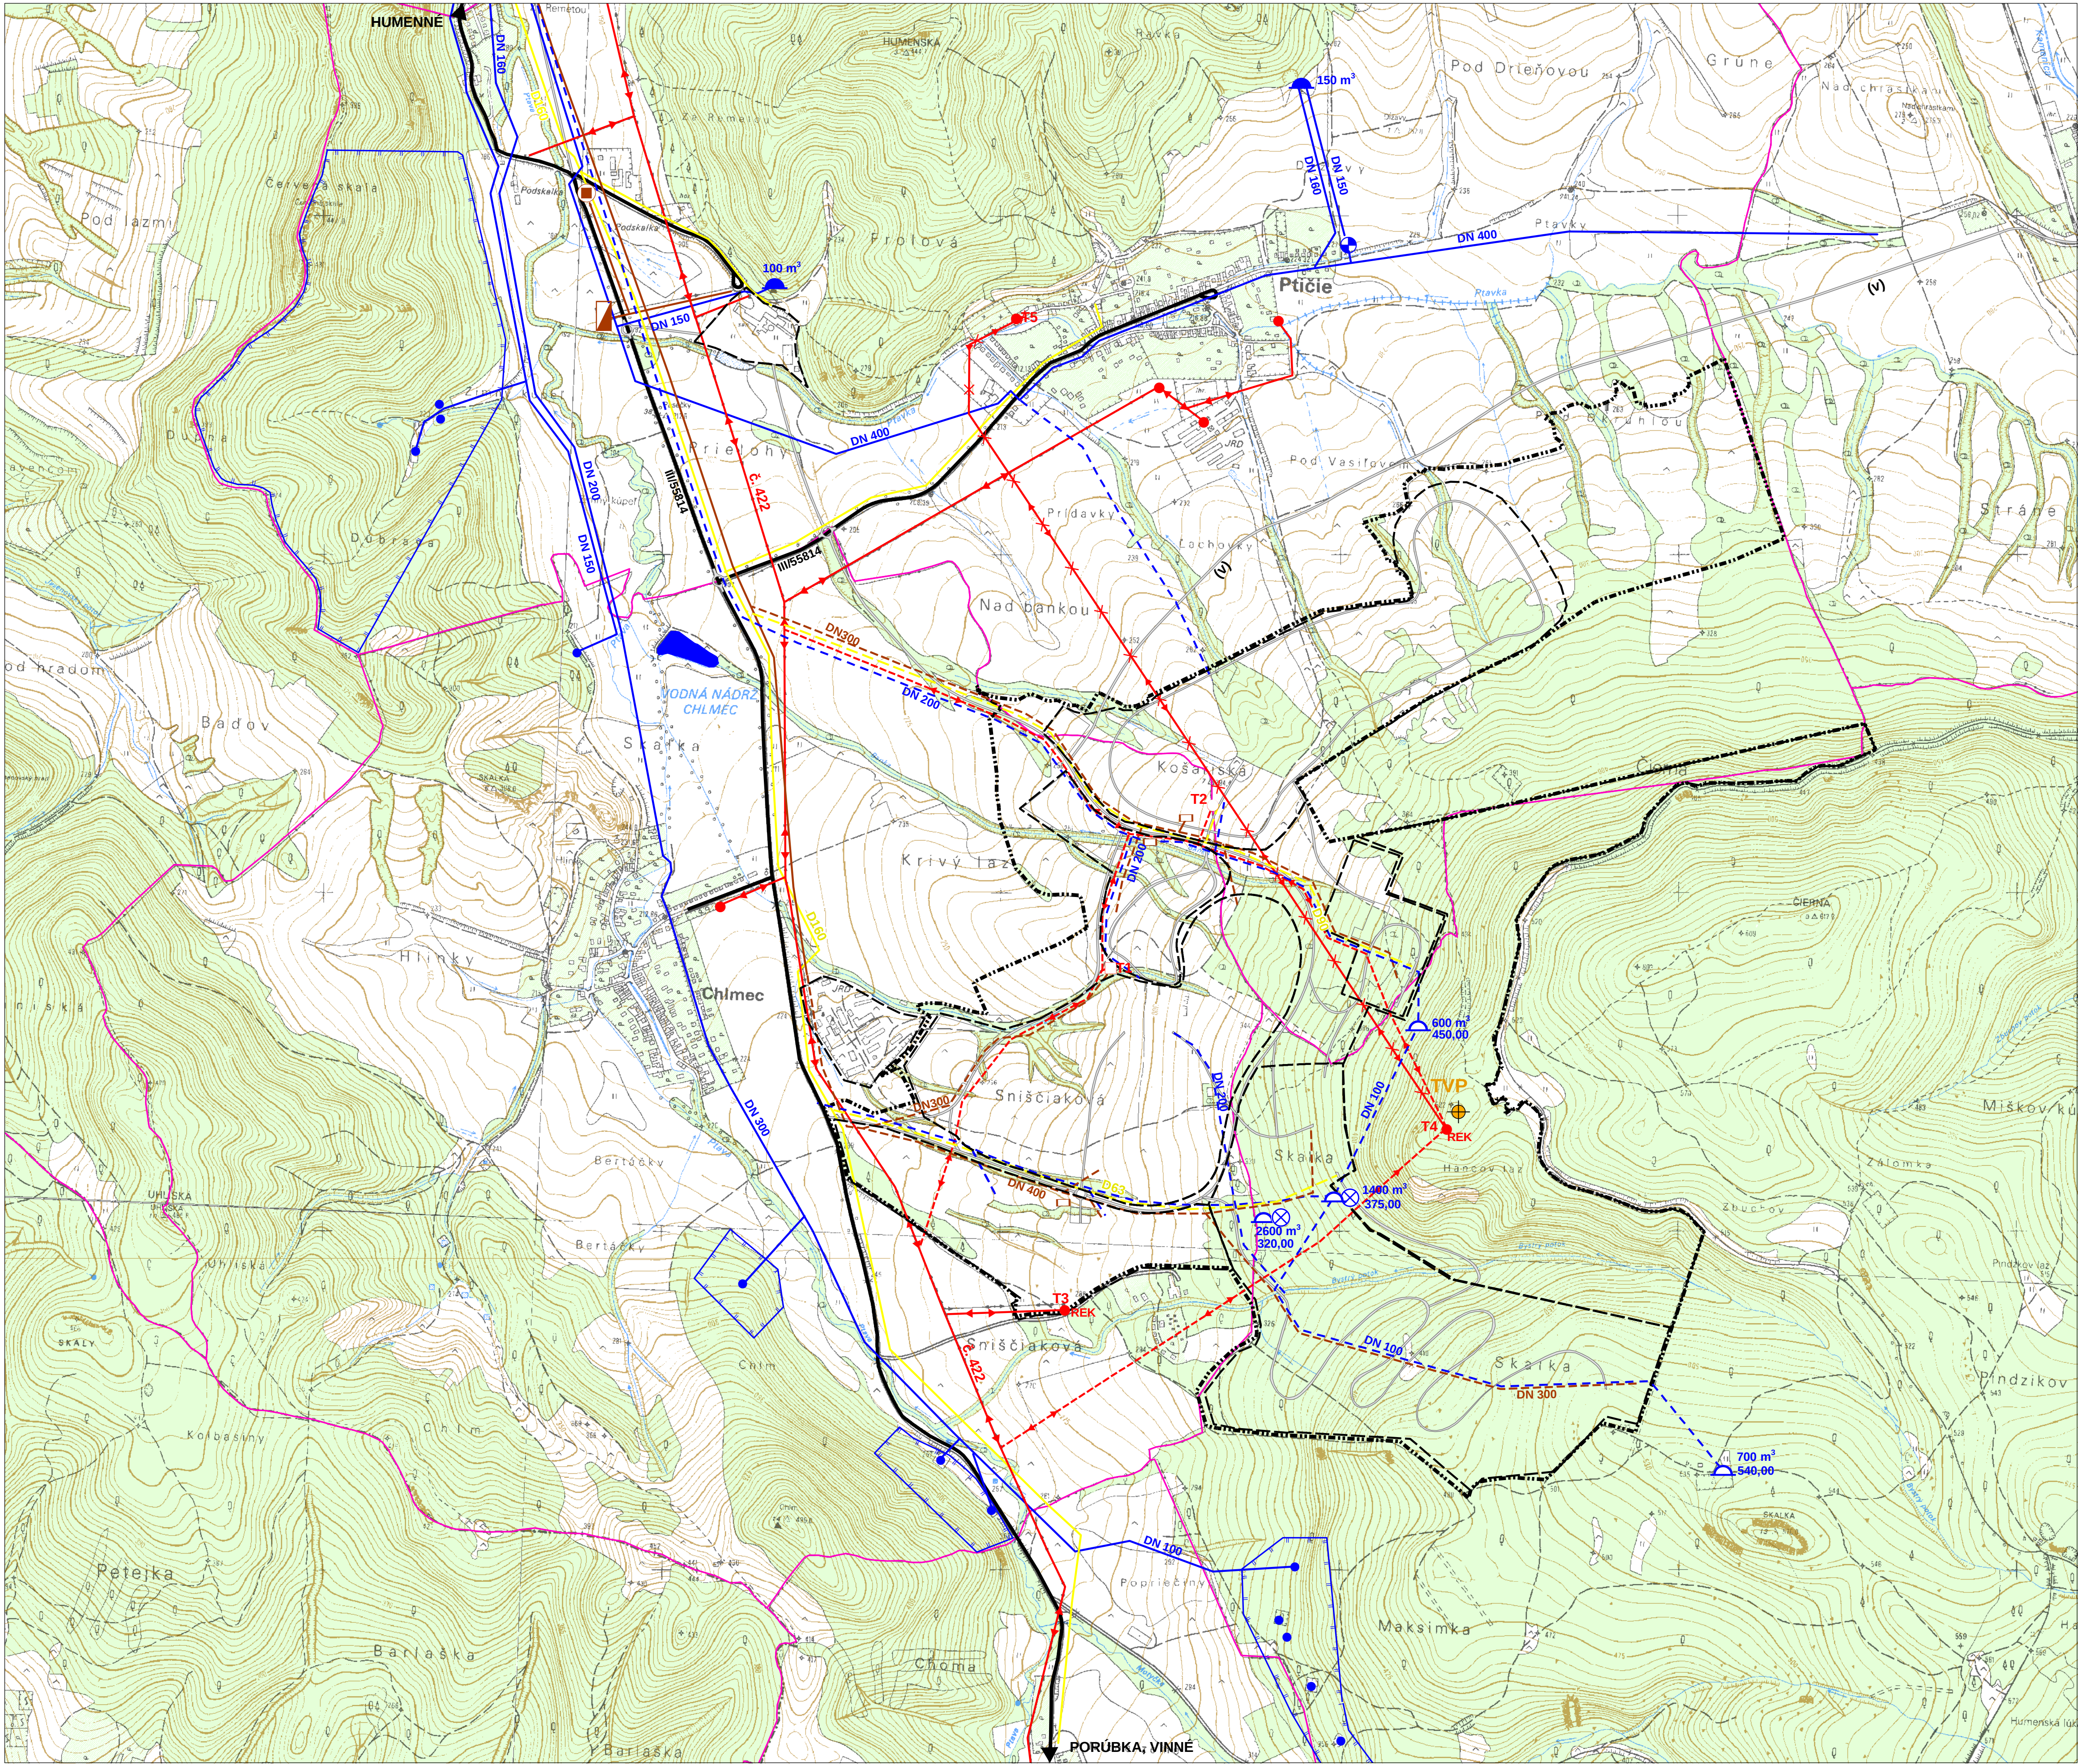

URBANISTICKÁ ŠTÚDIA ZÁUJMOVÉHO ÚZEMIA VTÁČIE ÚDOLIE

LEGENDA		
Stav	Návrh	
		Hranica katastrálneho územia
		Hranica riešeného územia
		Cesty III. triedy (v - výhľad)
		Hlavné prírodné vodovodné potrubie
		Vodojem
		Čerpacia stanica pitnej vody
		Podzemný zdroj pitnej vody
		Splašková kanalizácia
		Dažďová kanalizácia
		Čistiareň odpadových vôd
		Dažďová nádrž a lapač ropných látok
		Kanalizačná prečerpávacia stanica
		STL plynovod
		VN 22kV elektrické vedenie
		VN 22kV elektrické vedenie, zrušenie
		Transformovňa 22/0,4 kV rekonštrukcia
		Transformovňa 22/0,4 kV, stožiarová/kiosk
		Televízny prevádzkač

ing. arch. VIKTOR MALINOVSKÝ Rázusova 44, 040 01 Košice tel/fax: 051/62 333 80 mobil: 0905 435 705 e-mail: vmalinovsky@stonline.sk	objednávateľ:	Prešovský samosprávny kraj	
	autori:	ing.arch. Viktor Malinovský ing.arch. Miloš Lešták	
	odborní projektanti:	ing.Milan Kolesár ing.Štefan Tkačík ing.Vladimír Molčan ing.Ivana Zubaľová	
	obsah výkresu:	Výkres verejného dopravného a technického vybavenia územia	
	názov akcie:	URBANISTICKÁ ŠTÚDIA ZÁUJMOVÉHO ÚZEMIA VTÁČIE ÚDOLIE	
mierka 1:10 000		dátum: december 2008	arch.č.: