
[illegible]

POZNÁMKA:

- ① STROPNÉ NOSNÍKY 2 x YTONG 7,40i (7 400 x 120 x 205**)
- ② STROPNÉ NOSNÍKY YTONG 2,40i (2 400 x 120 x 205)
MODIFIKOVANÝ NA DĹŽKU 2300 mm
- ③ STROPNÉ NOSNÍKY YTONG 4,20i (4 200 x 120 x 205)
- ④ STROPNÉ NOSNÍKY YTONG 3,60i (3 600 x 120 x 205)
- ⑤ STROPNÉ NOSNÍKY YTONG 6,20i (6 200 x 120 x 205)
- ⑥ STROPNÉ NOSNÍKY 2 x YTONG 7,20i (7 200 x 120 x 205**)
- ⑦ STROPNÉ NOSNÍKY 2 x YTONG 7,40i (7 400 x 120 x 205**)
MODIFIKOVANÝ NA DĹŽKU 7455 mm

TVÁRNICE

- YTING START - ZAKLADÁCIE TVÁRNICE (HYDROFÓBIZOVANÉ TVÁRNICE POKROVU LAMBA A VNÚTORNÉ NOSNÉ MURIVO) HR. 250 mm, (599/124-250)
- YTING LAMBDA YP 300 (TVÁRNICE PRE OBYVOVNÉ MURIVO) HR. 450 mm, (600/500-450)
- YTING STATIK LV (VNÚTORNÉ NOSNÉ MURIVO) HR. 250 mm, (549/249-250)
- YTING KLASIK (VNÚTORNÉ NOSNÉ MURIVO) HR. 150 mm, (599/249-150)

IZOLÁCIE

- MULTIPOR - TEPELNOIZOLÁCNE DOSKY (ZATEPLENIE OBYVOVNÝCH STENY) HR. 150mm, (600/500-150)
- MULTIPOR - TEPELNOIZOLÁCNE DOSKY (ZATEPLENIE OSTENIA) HR. 100 mm, (600/500-100)
- MULTIPOR - TEPELNOIZOLÁCNE DOSKY (ZATEPLENIE STRECHY) 2x HR. 175mm, (600/500-175)

STROP + STRECHA (YTONG KLASIK)

- STROPNÉ NOSNÍKY YTONG 2,40 (4 600-120-205) MODIFIKOVANÝ NA DĹŽKU 2800 mm
- STROPNÉ NOSNÍKY YTONG 3,60 (3 200-120-205)
- STROPNÉ NOSNÍKY YTONG 4,80 (4 400-120-205)
- STROPNÉ NOSNÍKY YTONG 6,20 (6 200-120-205)
- STROPNÉ NOSNÍKY 2 × YTONG 7,20 (7 200-120-205**)
- STROPNÉ NOSNÍKY 2 × YTONG 7,40 (7 400-120-205**)
- STROPNÉ NOSNÍKY 2 × YTONG 7,40 (7 400-120-205**)
- MODIFIKOVANÝ NA DĹŽKU 445 mm
- STROPNÉ VLOŽKY YTONG: 250 (590-200-249)
- STROPNÉ VLOŽKY YTONG: 100 (590-100-125)

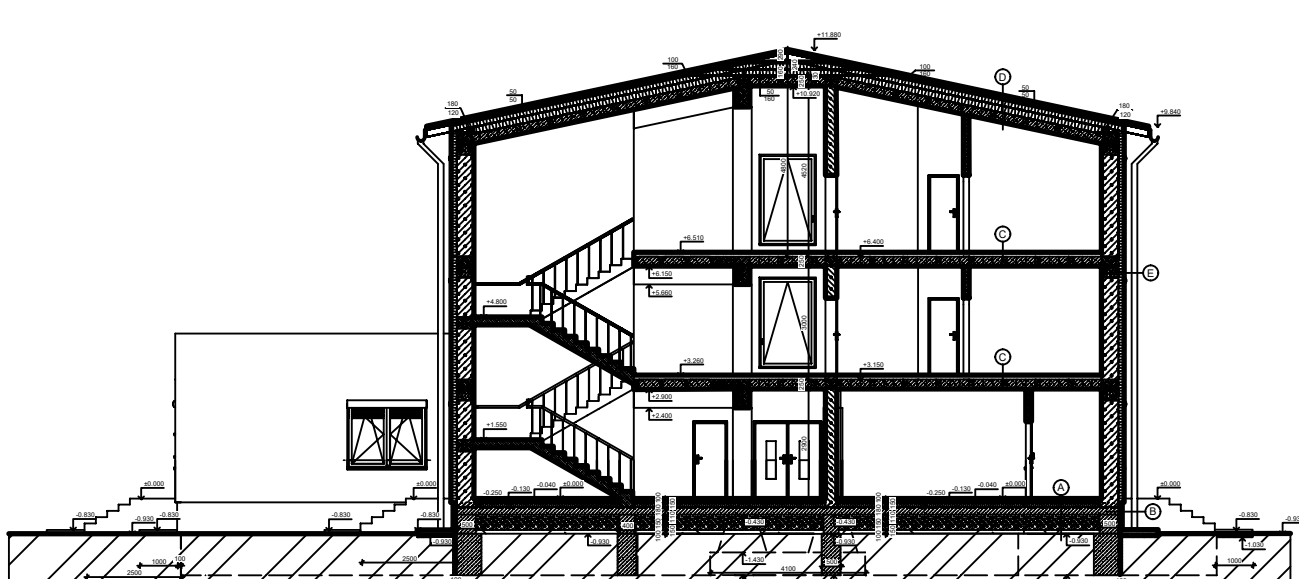
OMIETKY, MALTY

- YTONG VNÚTORNÁ OMIETKA TEPELNOIZOLAČNÁ
- YTONG ZAKLADACA MALTA TEPELNOIZOLAČNÁ
- YTONG VÝSTRAVKOVÁ MALTA
- YTONG LEPIACA MALTA ZIMNÁ (V PRÍPADE VÝSTAVBY V ZIMNOM OBDOBÍ)
- YTONG MUROVACIA SPOUKA - UKOTVENIE PRIEČKY
- MULTIPOR ĽÁHKÁ MALTA
- YTONG VÝSTUŽNÁ TRANKNA
- YTONG - VENCVO TE VÁRNICE 125/200 (599) / 100, 125)
- YTONG - VENCVO TE VÁRNICE 125/200 (599) / 100, 125) MODIFIKOVANÉ NA VÝŠKU 50, 100, 150mm

[illegible][illegible]


REZ A-A MIERKA 1:200

[illegible]